

A-タイプ^B
36.96m²

D-タイプ
36.22m²

鄰地境界線 6,457

C-タイプ
36.96m²

盛土+590


隣地境界線 20,182

道路境界線 6,448

道路境界線 6,752

道路幅員 6.00m

$$\text{テターが } \bar{e} = -e$$

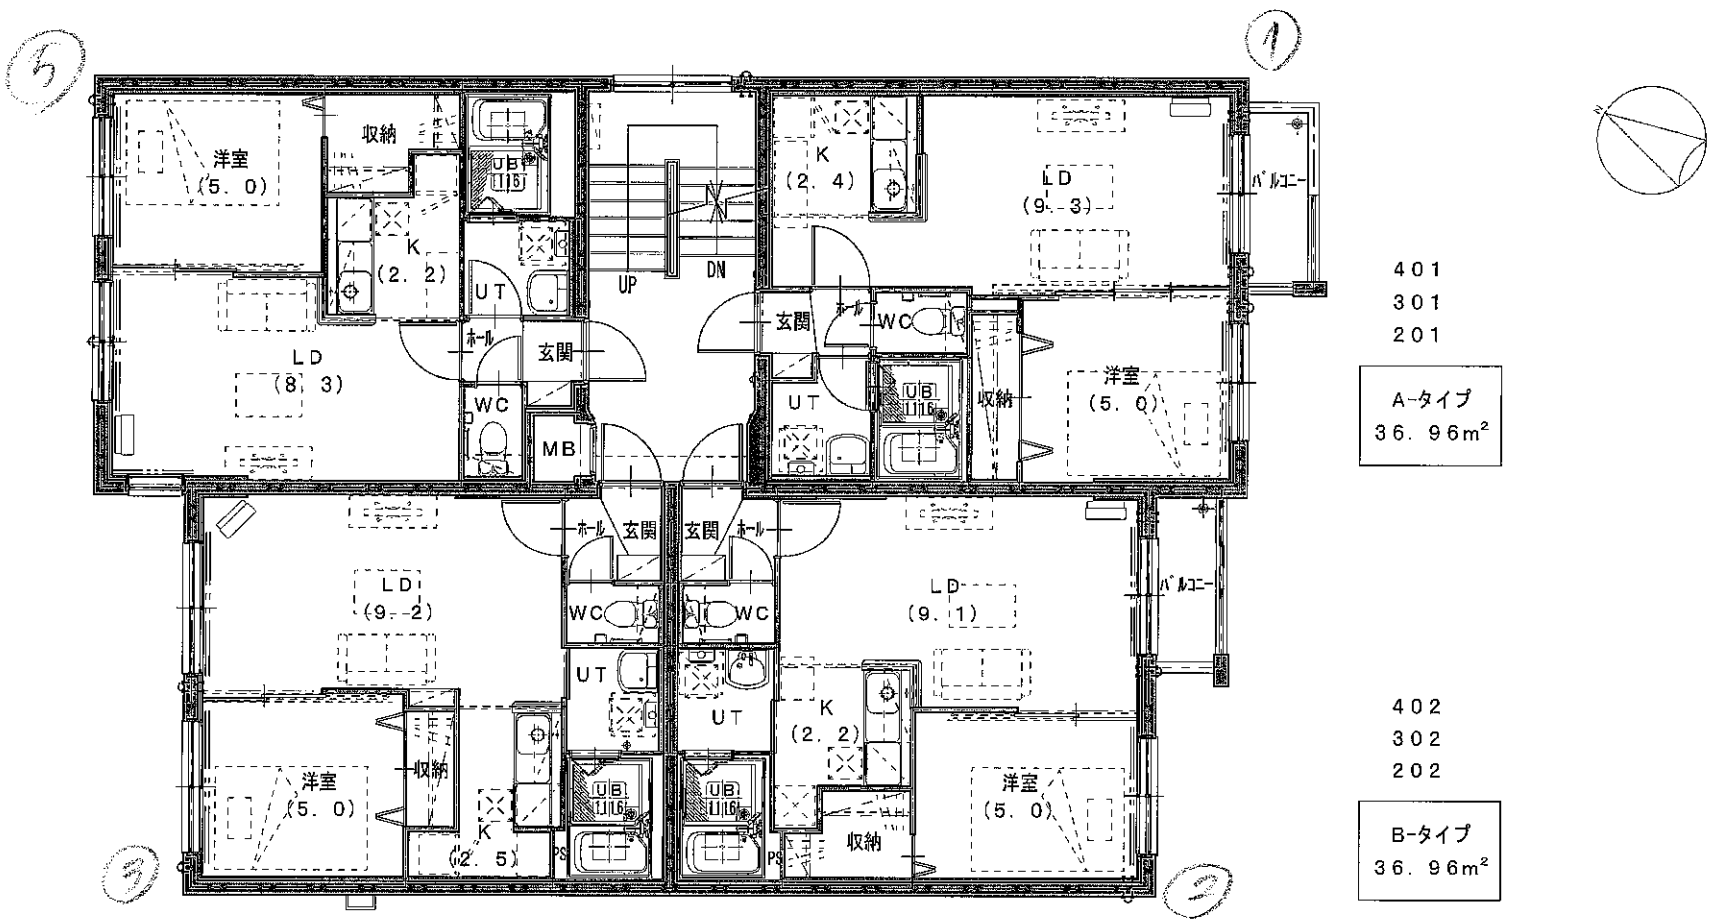

405
305
205

D-タイプ
36.22m²

401
301
201

A-タイプ
36.96m²

403
303
203

C-タイプ
36.96m²

402
302
202

B-タイプ
36.96m²