


居室面積求積図 1/150

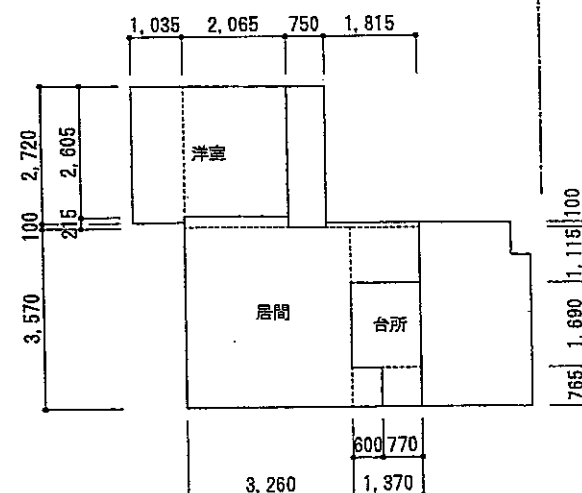


Dタイプ 居間: $3.26 \times 3.57 + 0.60 \times 0.765 + 1.37 \times 1.115$
 $+ 1.815 \times 0.10 + 2.065 \times 0.215 = 14.25$
 台所: $1.37 \times 1.69 + 0.77 \times 0.765 = 2.90$
 洋室: $2.065 \times 2.605 + 1.035 \times 2.72 = 8.19$

CURTIS HASSAMU

1階平面図 1/100

127.01m²

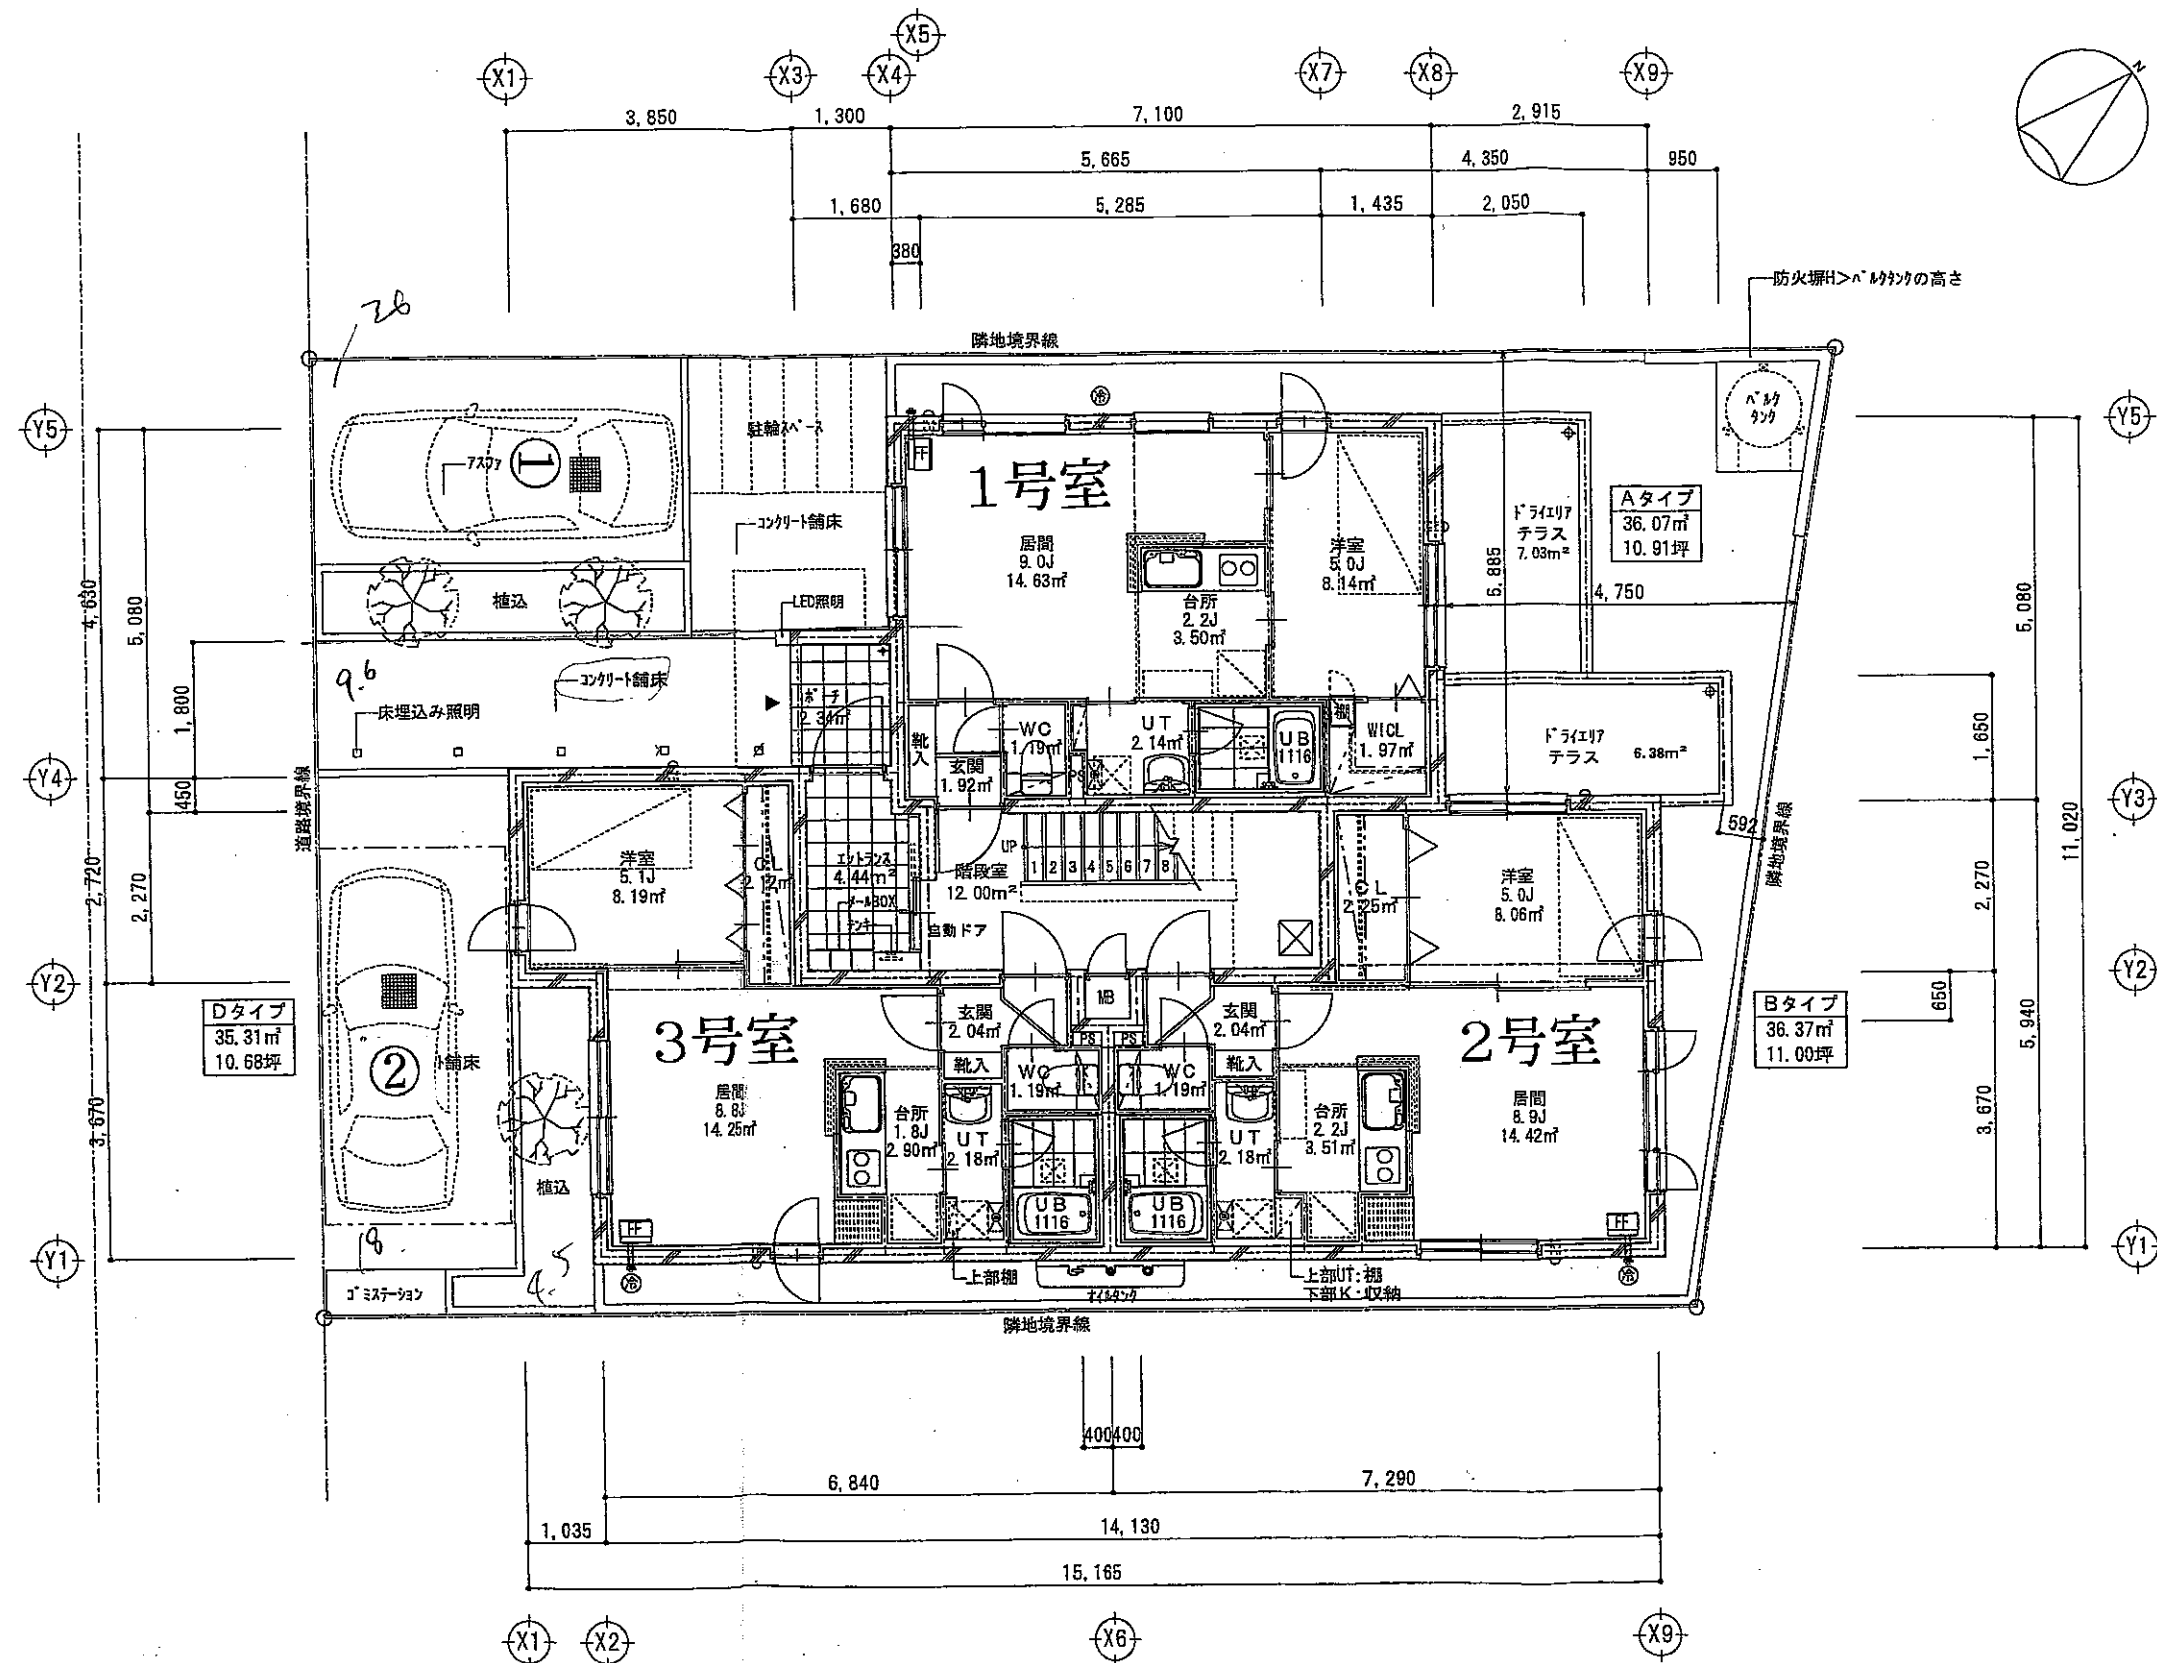

鉄筋コンクリート	天井点検口
軽量鉄骨壁下地	170mm用スリブ (キャップ付・GW充填)
床レベルは各階F.L.±0からの高さを示す。 (1F.L.は設計0L±0から)	階段寸法 幅員:900 踏面:250 けあげ:194.6
FF式暖房機	
FF式給湯器	
レジスター 100φ	



株式会社 アヴェニール一級建築士事務所
 一級建築士事務所 北海道知事登録(石)第4888号
 一級建築士 建設大臣登録第159000号 高橋 和廣



NOTE

CHECK BY

CHECK BY

CHECK BY

DRAW BY

DATE 2013-05-31

TITLE

(仮称) 発寒10条5丁目MS新築工事

PART NO

A-04

PLAN NAME

1階平面図

SCALE

1:100

3,400

7,650

770 600

1,730

3,350

居間

洋室

1.035 2.065

100 2.720

2.15 2.805

3.670

洋室

695 135

450

居間

台所

600 770

3.260 1.370

1.690 1.115 100

	鉄筋コンクリート		天井点検口
	軽量鉄骨壁下地		17mm用スチ-プ (キャブ付・GW充填)
	床レベルは各階FL±0からの高さを示す。 (FLは設計GL±0から)	階段寸法	幅員:900 踏面:250 けあげ:194.6
	F.F式暖房機		3,4F 代用進入口
	F.F式給湯器		
	レジスター 100φ		



2 ~ 4 階平面図 1/100 122.86m²