
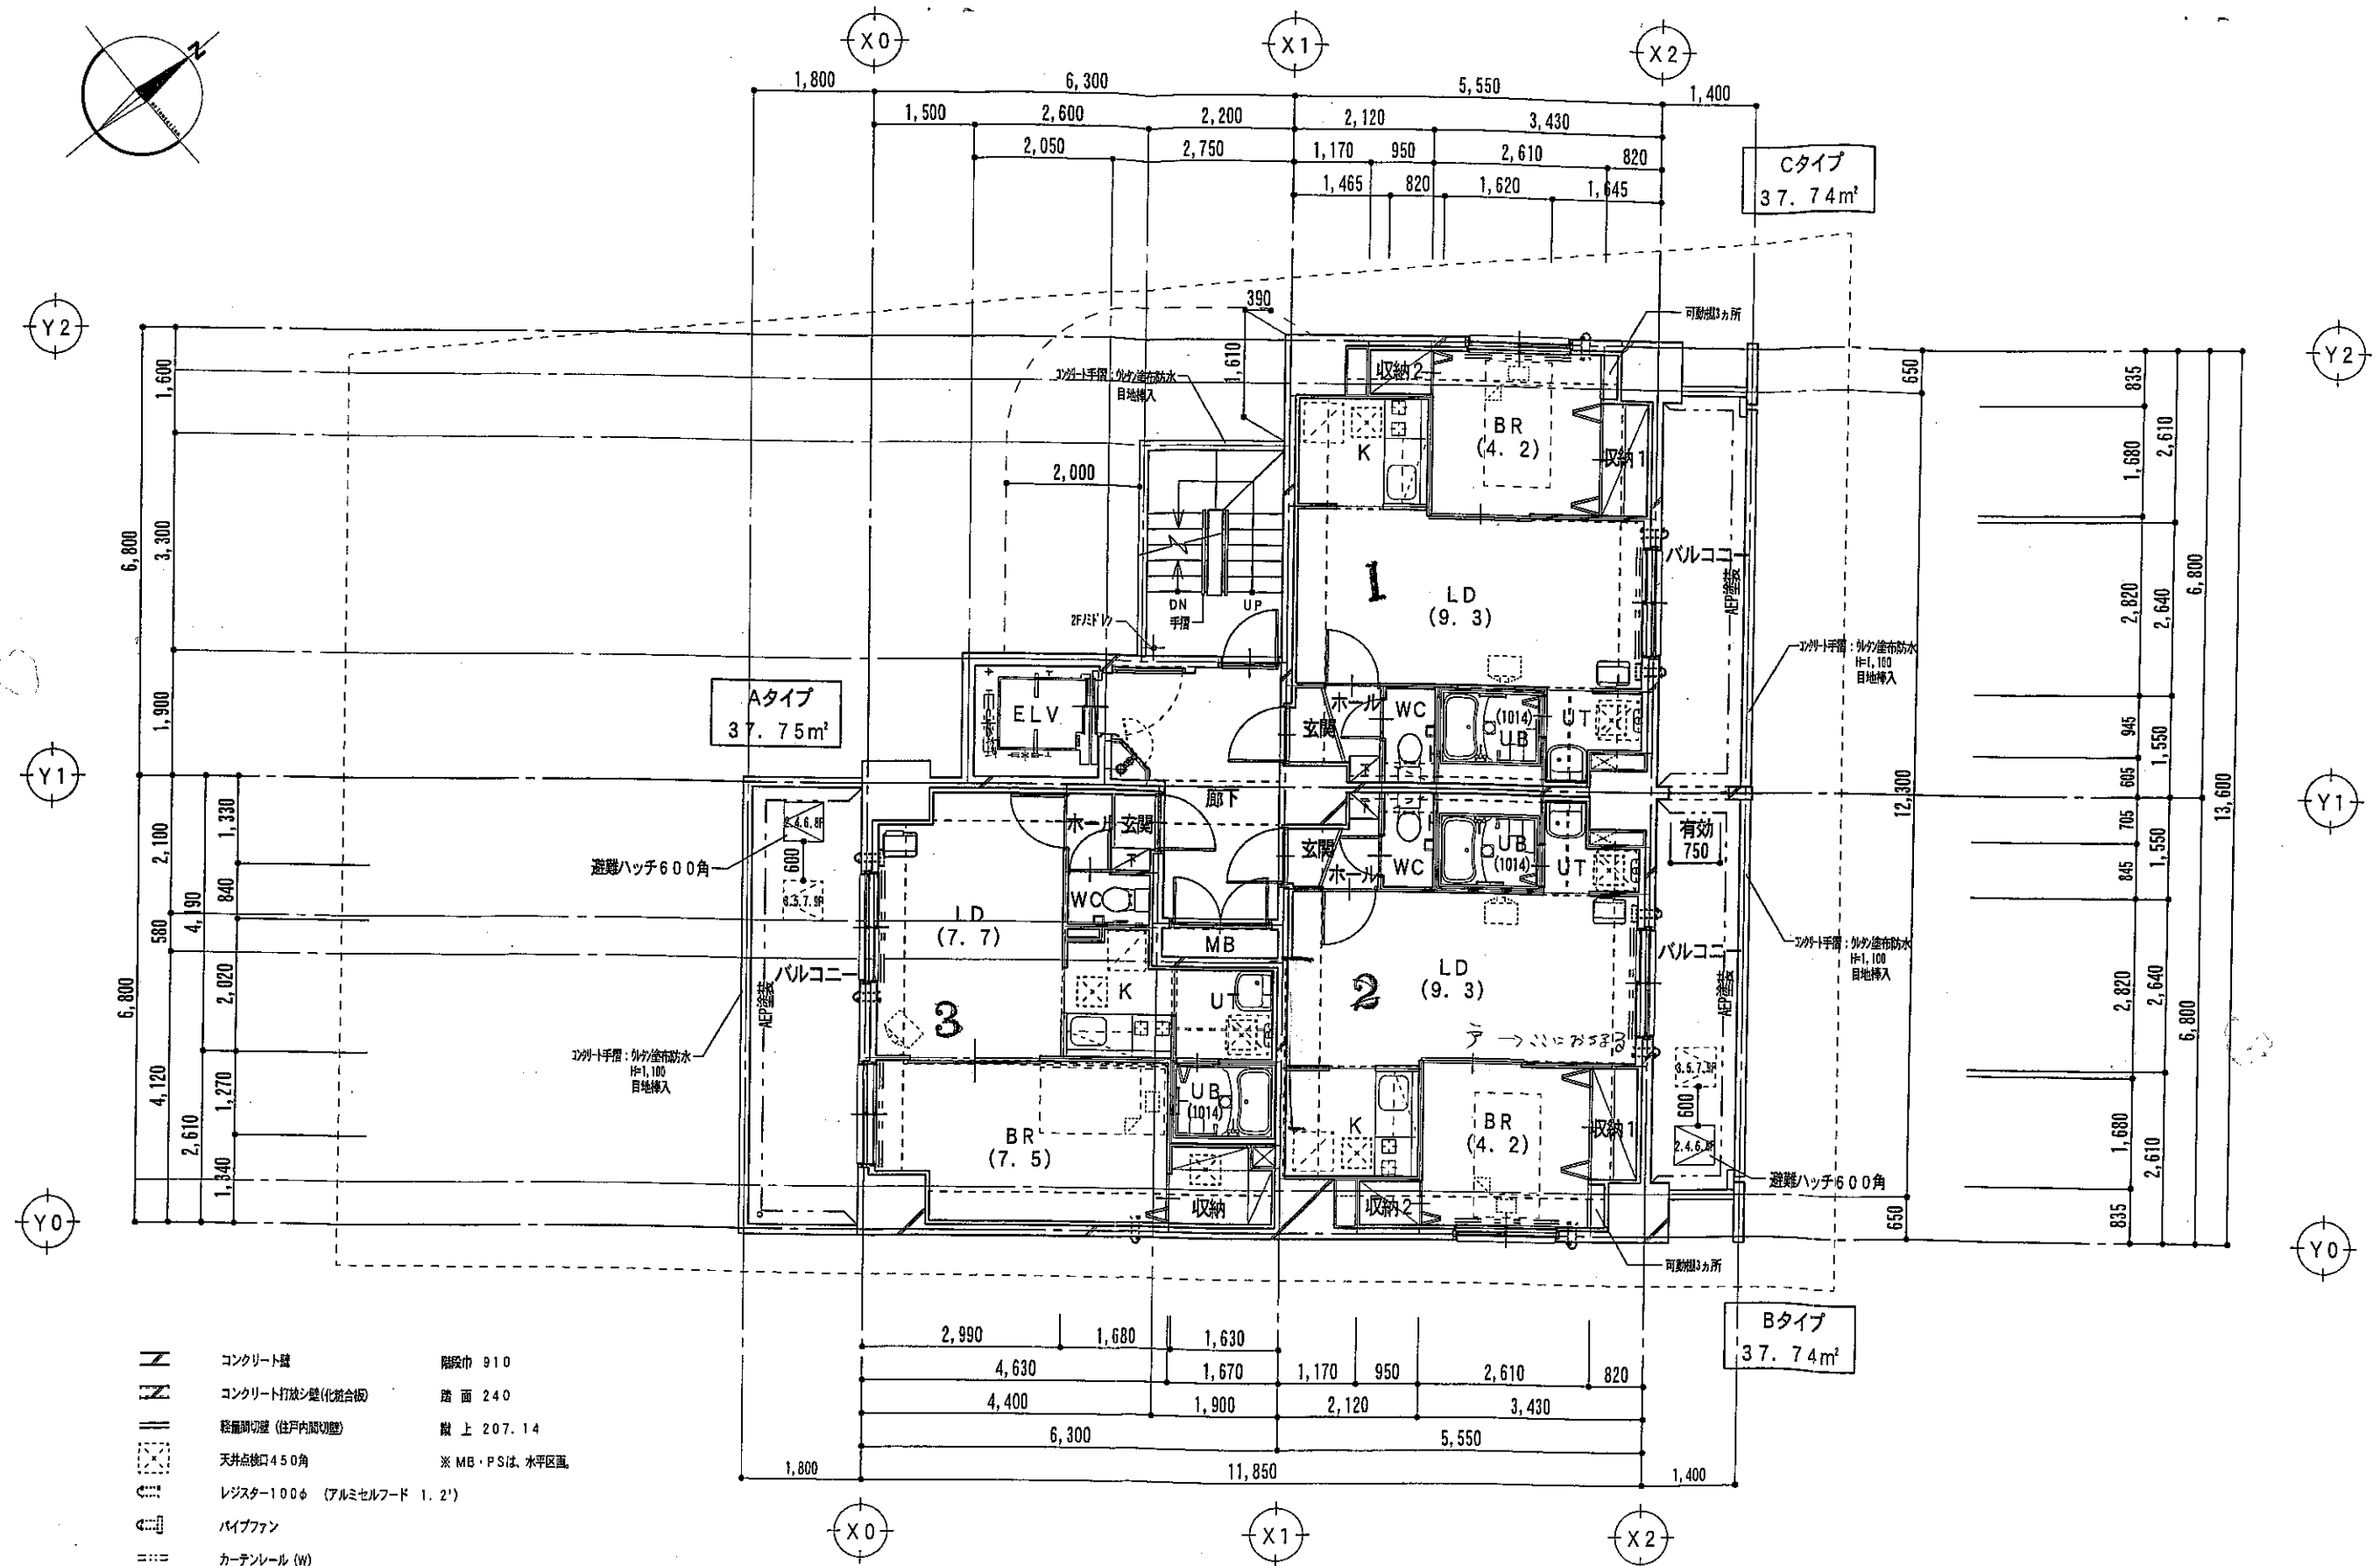


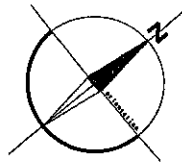

- コンクリート壁 階高巾 910
- コンクリート打放シ壁(化粧合板) 階高 240
- 軽鋼脚切壁 (住戸内隔切壁) 階上 207.14
- 天井点検口450角 ※MB・PSは、水平区画
- レジスター100φ (アルミセルアード 1.2')
- ハイプファン
- カーテンレール (W)

2~9階平面図 S=1:100