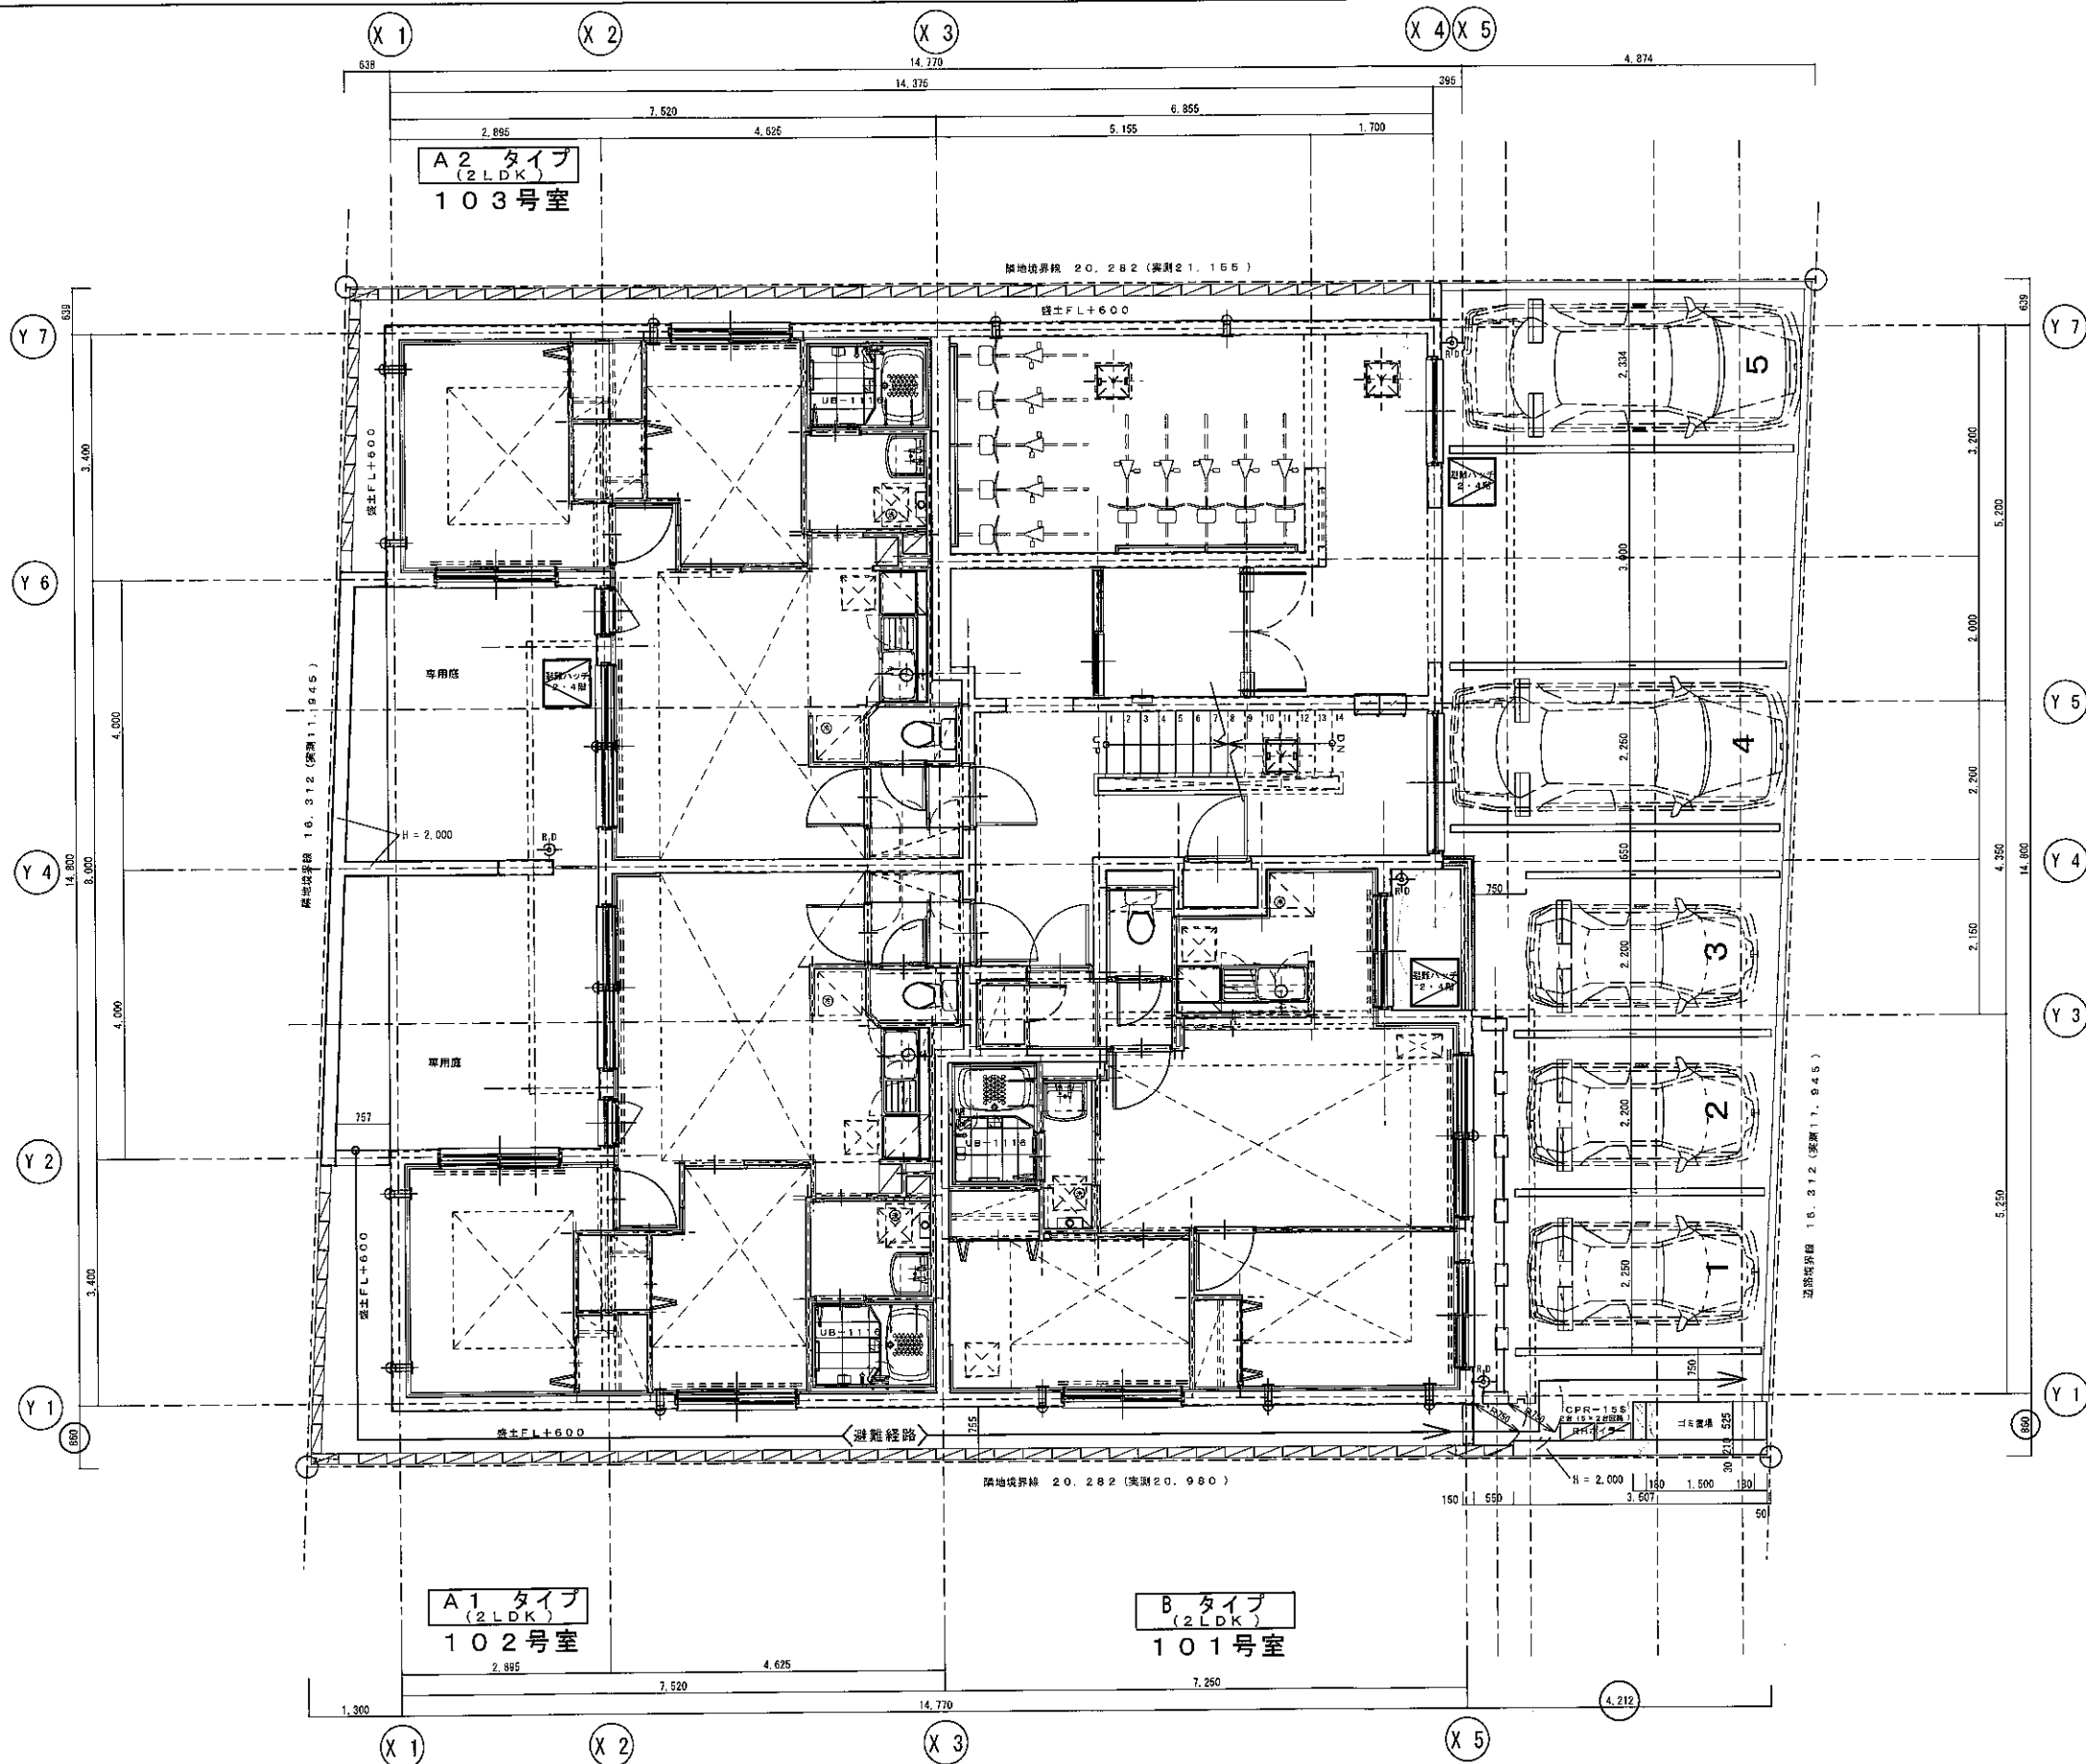


パンタナール

階高 1FL ~ 2FL = 2.650

注) エントランス・共用廊下壁CON素地!!

特記事項
2009.

株式会社 アスク工業

工事名称 (仮称) N24E18 MS 新築工事
図面名称 1階 平面詳細図



S=1:50

製作日
2010. 2. 4
訂正
2010.

製作者
N. Sato

図面番号
2

10=タ+ール

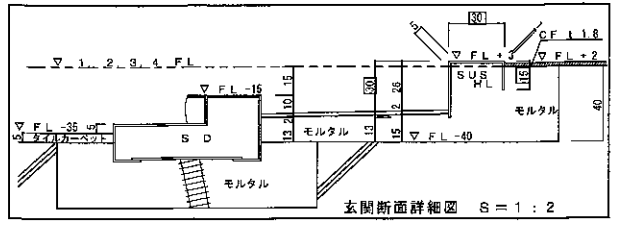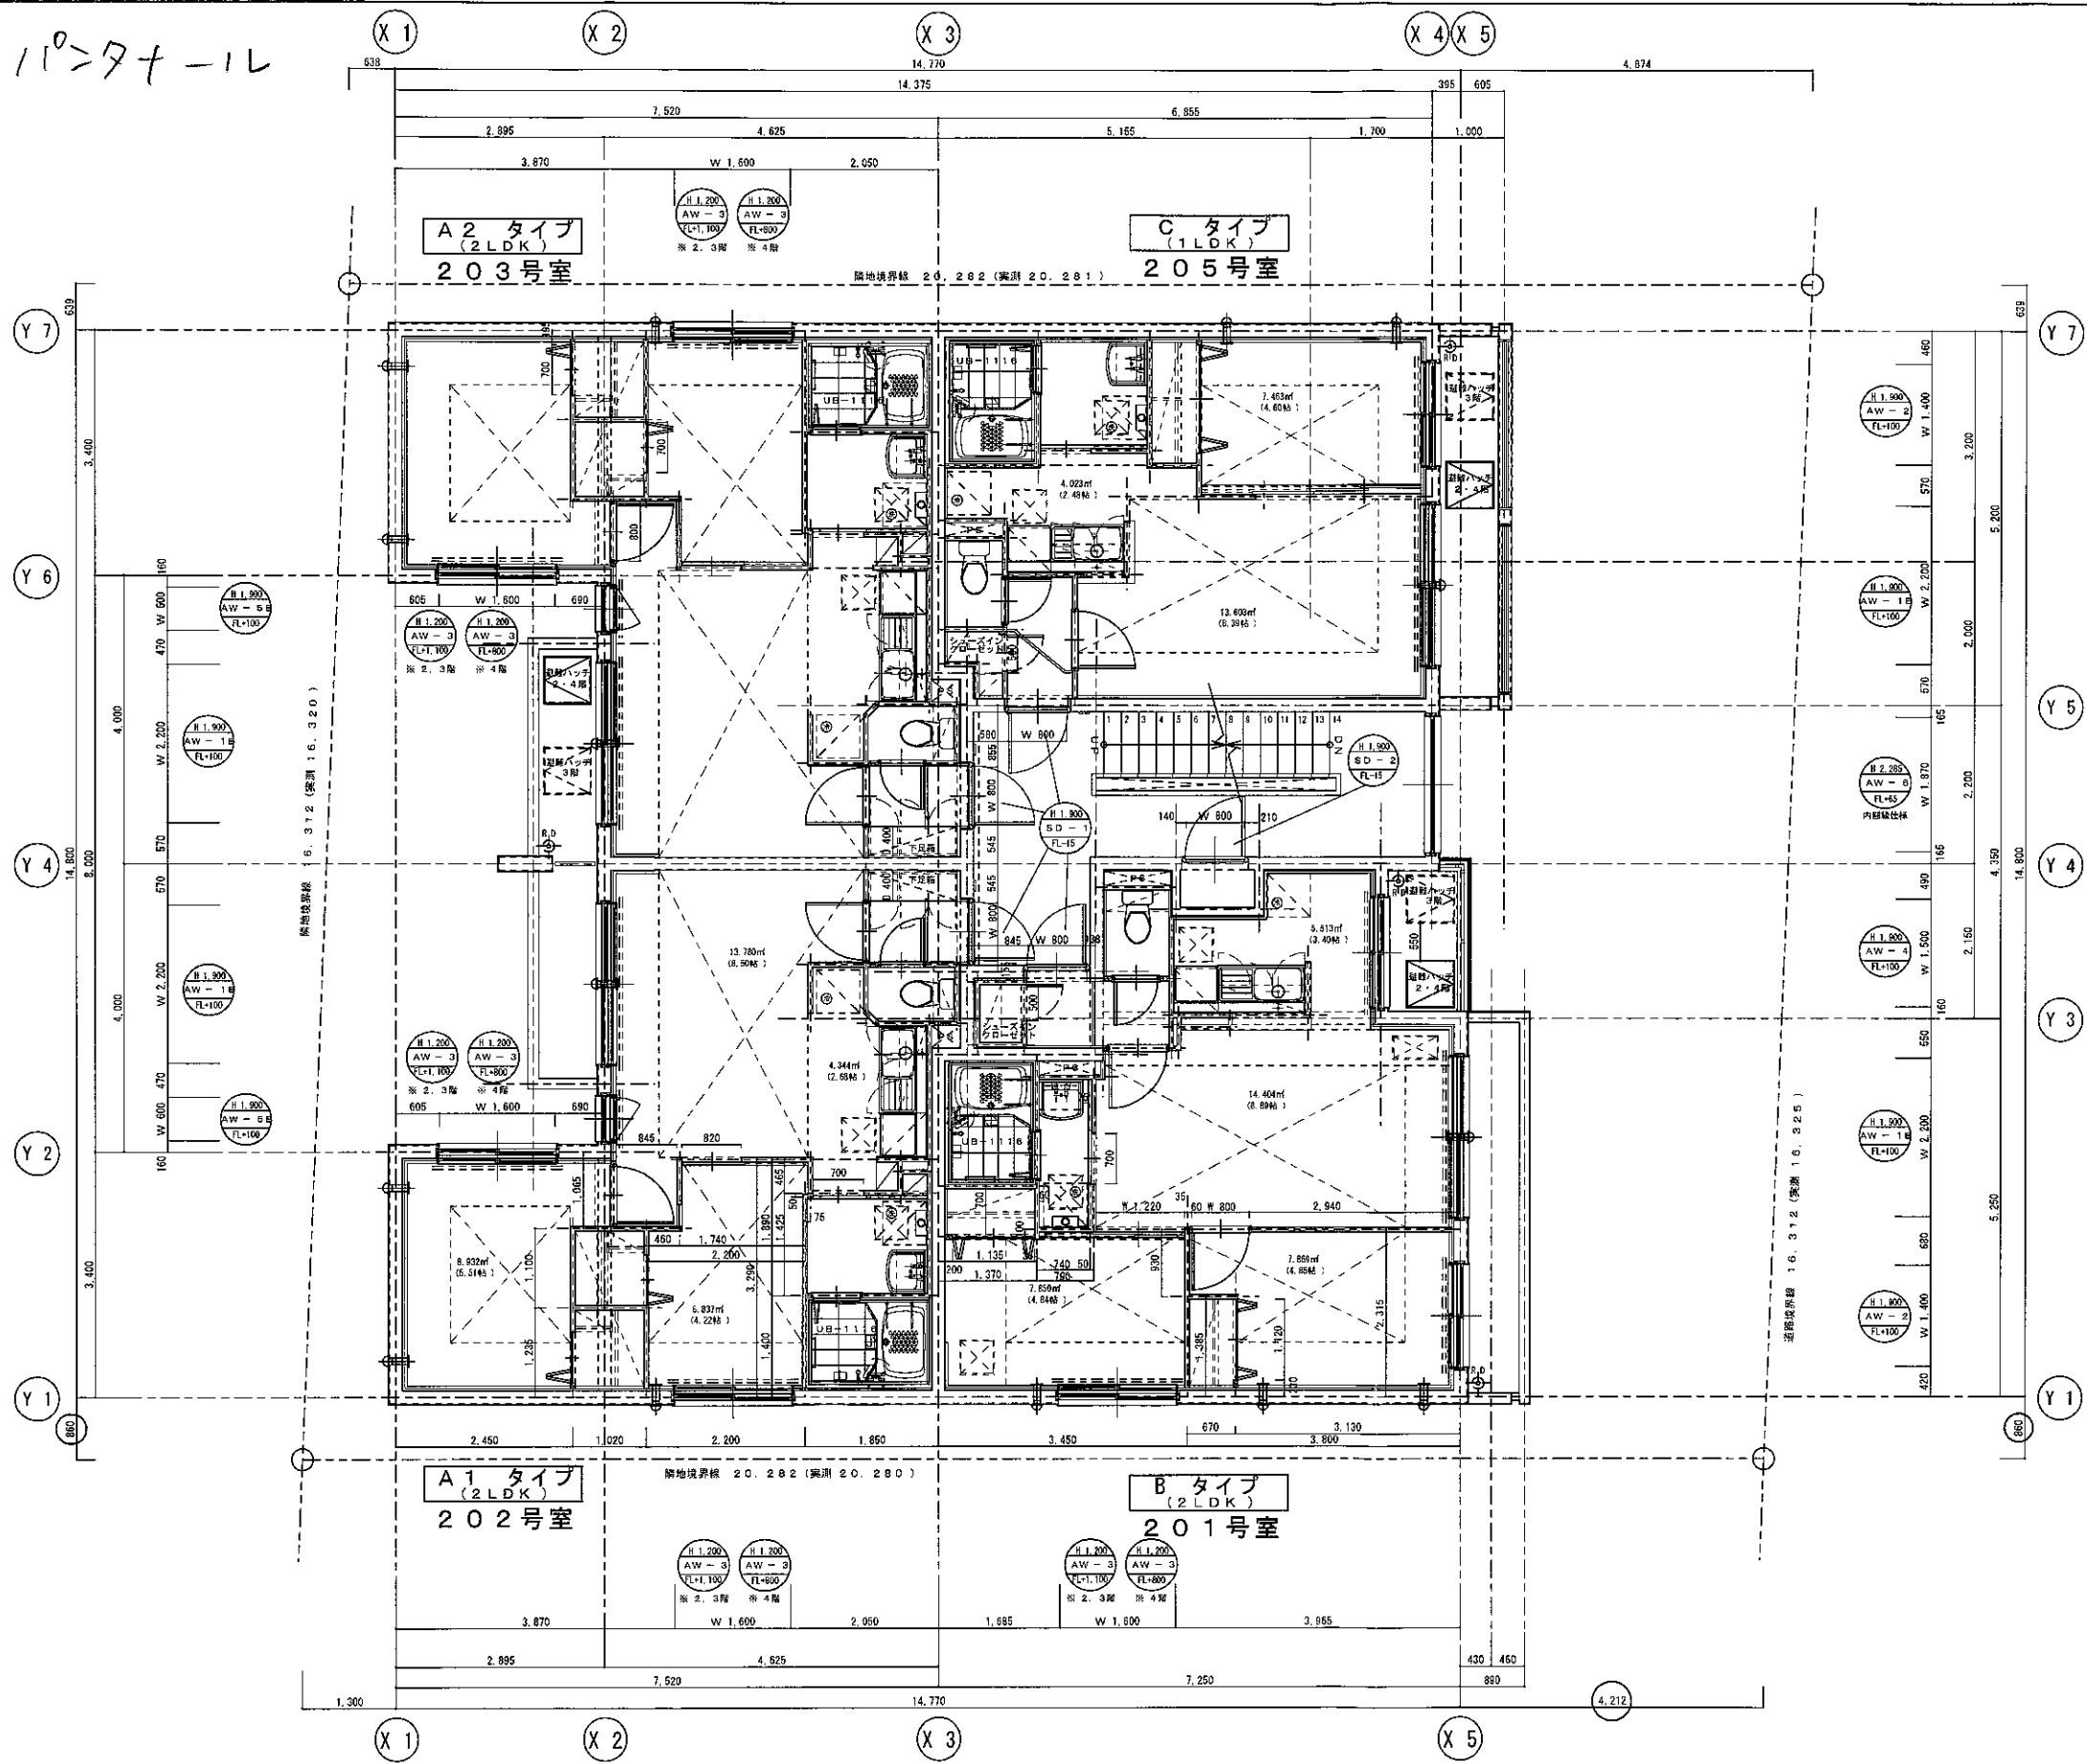

階高さ 2・3FL ~ 3・4FL = 2.650 注) エントランス・共用廊下壁CON素地！！

特記事項 2010. :	 株式会社 アスカ工業	掛 承 図	担 当 者	工事名称 (仮称) N24E18 MS 新築工事	縮 尺	製 作 日	製 作 者	図面番号
				図面名称 2・3階 平面詳細図	S=1:50	2010. 2. 2 訂 正 2010.	N. Sato	1