


Juwel

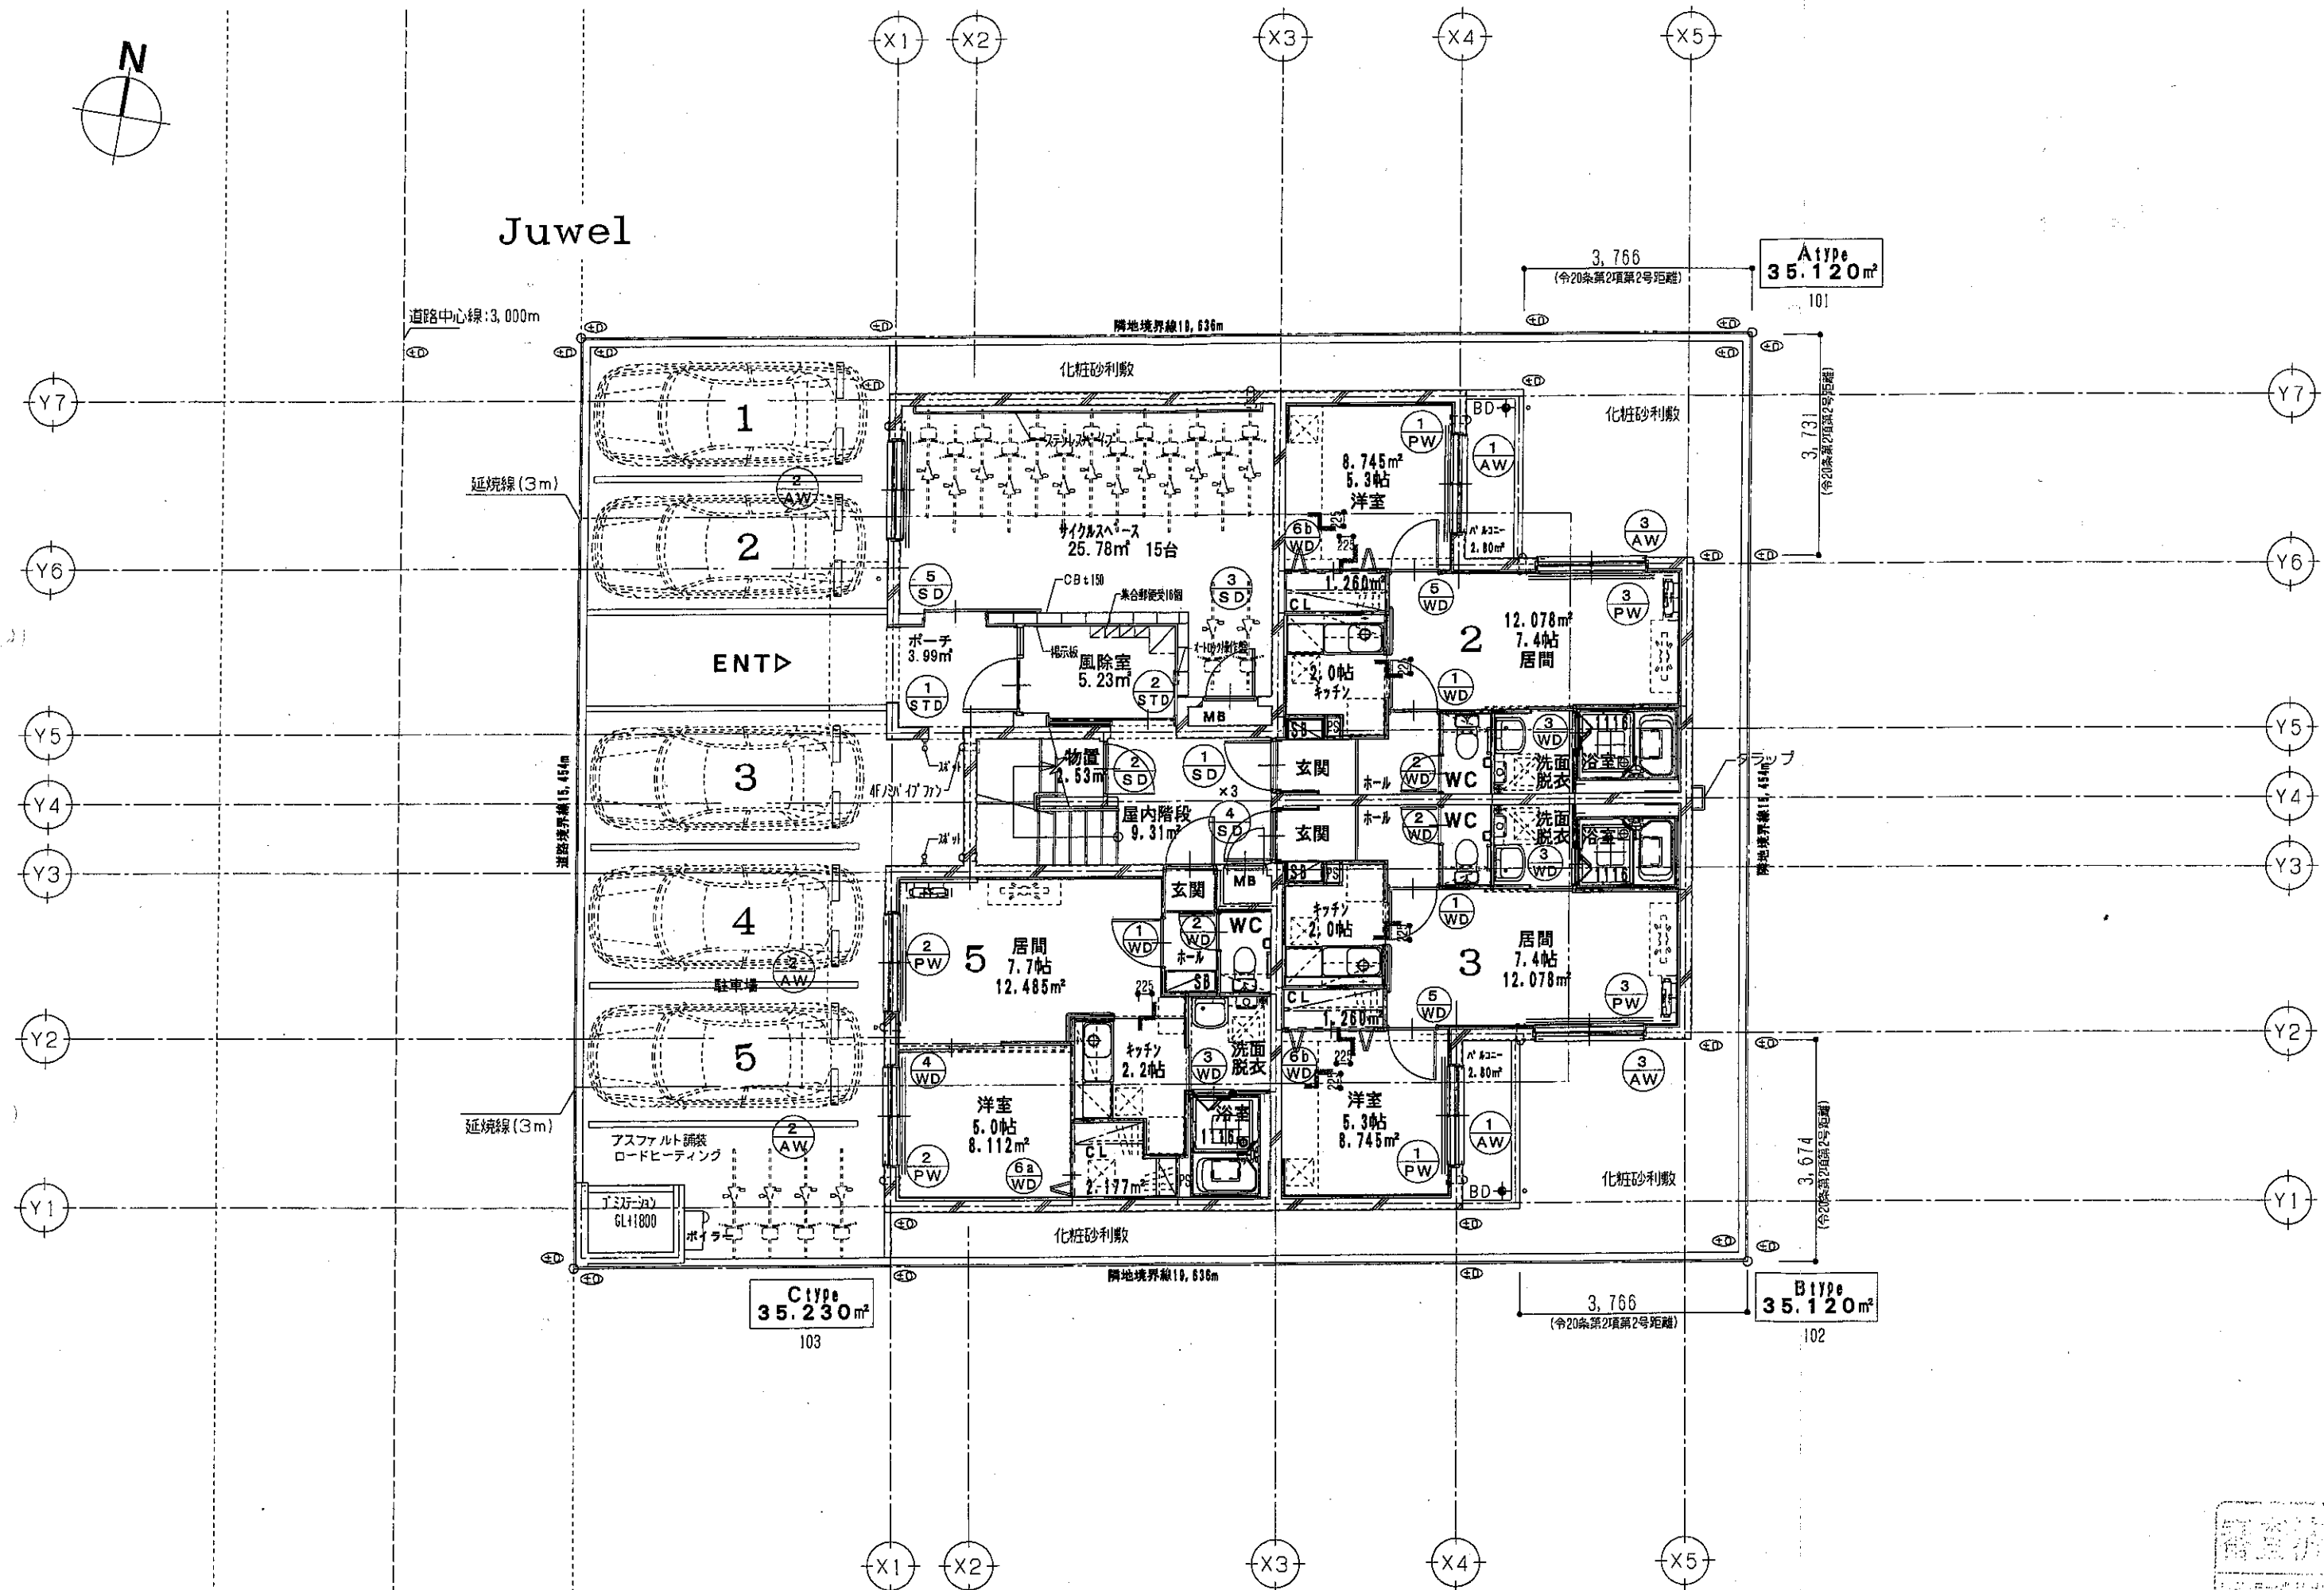

O'keef
ARCHITECT PLANNING CO., LTD

株式会社オキエ建築計画一級建築士事務所
管理建築士一級建築士(大田)登録第33227号 横河三



(仮称)北31東13マンション新築工事

1階平面図
建具伏図

S:1/100

A - 09

101101-01

