

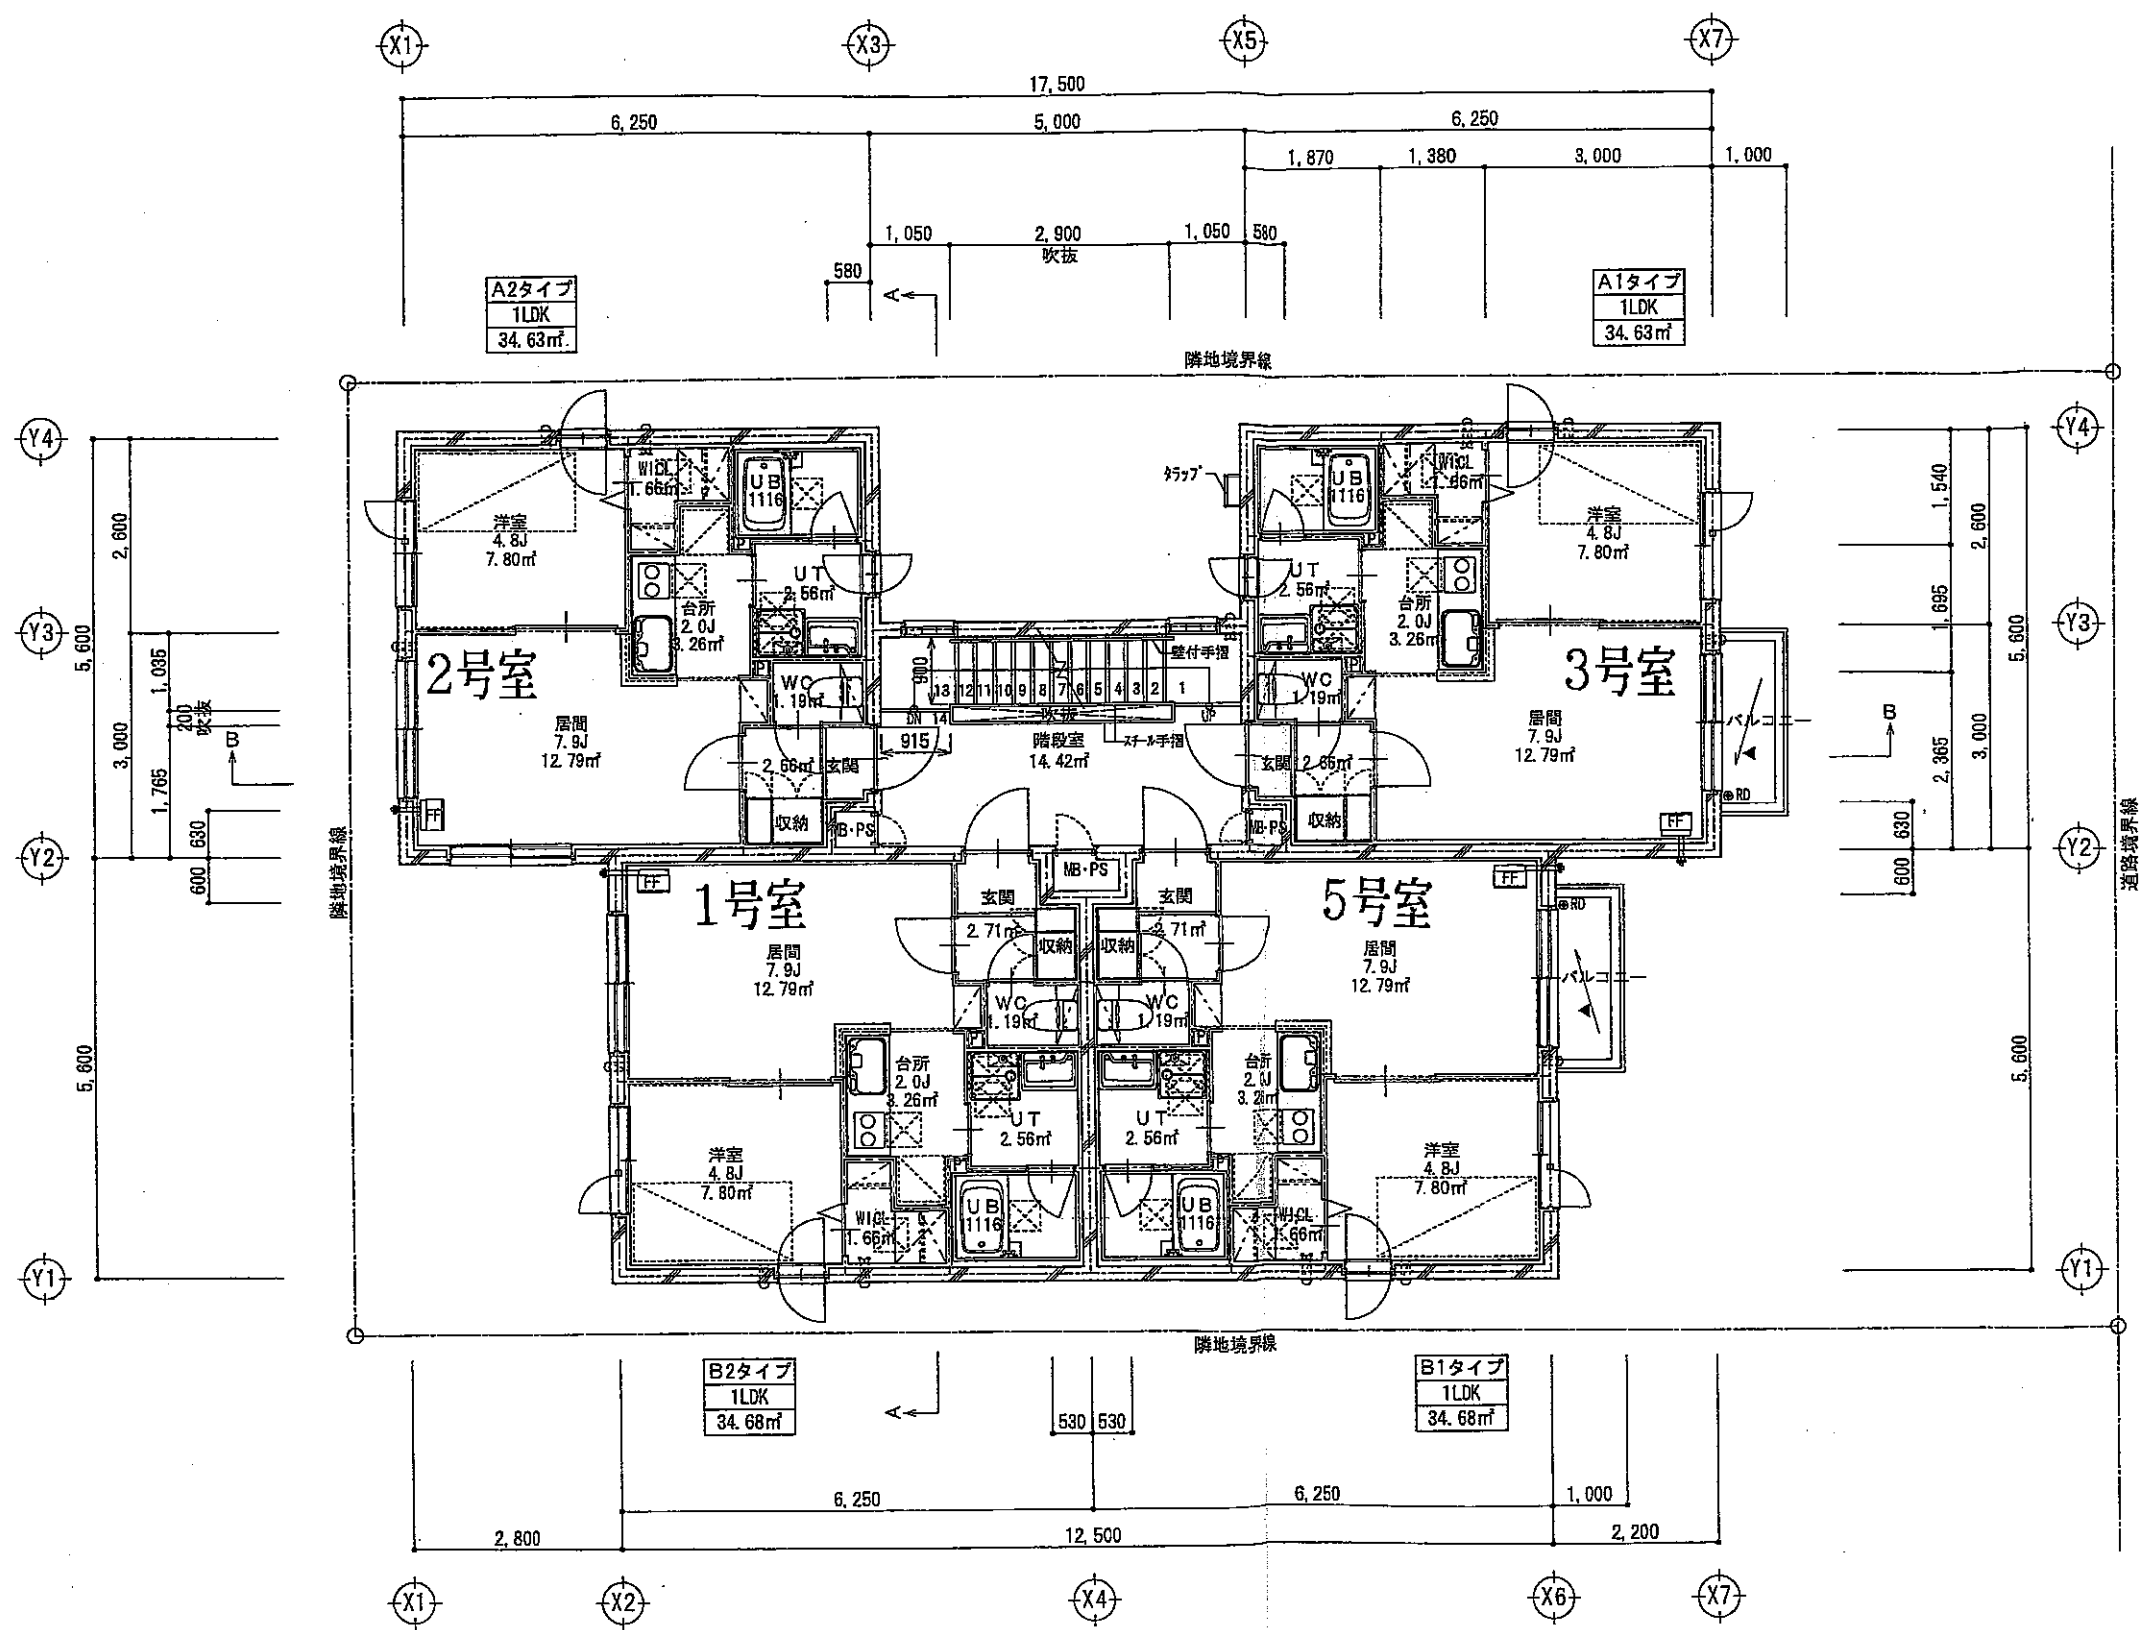


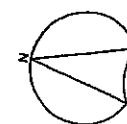

室面積求積図 1/150

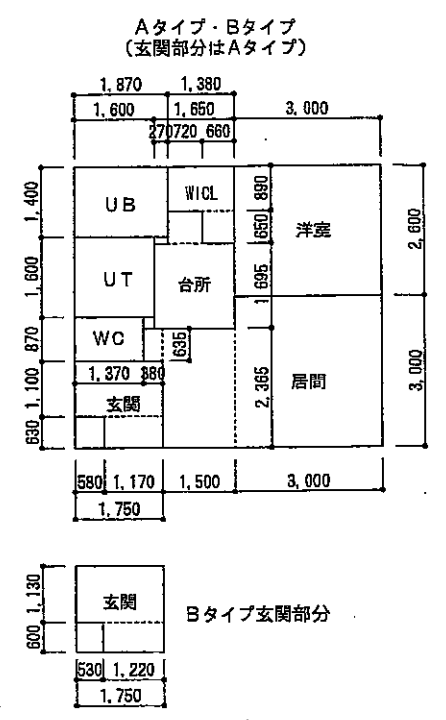

Aタイプ・Bタイプ

居間	$3.0 \times 3.0 + 1.5 \times 2.365 + 0.38 \times 0.635 = 12.79$
台所	$1.65 \times 1.695 + 0.72 \times 0.65 = 3.26$
洋室	$3.0 \times 2.6 = 7.80$
WCL	$1.38 \times 0.89 + 0.66 \times 0.65 = 1.66$
UT	$1.6 \times 1.6 = 2.56$
WC	$1.37 \times 0.87 = 1.19$
UB	$1.87 \times 1.4 = 2.62$
Aタイプ玄関	$1.75 \times 1.1 + 1.17 \times 0.63 = 2.66$
Bタイプ玄関	$1.75 \times 1.13 + 1.22 \times 0.6 = 2.71$

2～4階平面図 1/100 床面積: 154.42m²

	鉄筋コンクリート		天井点検口
	軽量鉄骨壁下地		給気レジスター・フード 100φ
	床レベルは各階FL±0からの高さを示す。 (1FLは設計GL±0から)		階段寸法 幅員: 900 踏面: 250 けあげ: 182.1
	FF式暖房機 (設備)		3, 4F 代用進入口 750*×1, 200*以上
	FF式給湯器 (設備)		
	パイプファン (設備)		

