




B type
35.87m²
102

C type
35.64m²
103

- コンクリート打放し補修の上磁器質タイル貼45二丁割
- コンクリート打放し(化粧合板)
- コンクリート打放し補修/上吹付タイル塗装
- 24寸対応天井換気扇(SUSセルフフード防虫網付)
- レジスター100φ(SUSセルフフード防虫網付)
- 天井点検口(450角) [注: 最上階に天井点検口適切に設け]

※MB, PSは水平区画
※屋内階段: 階段巾890, 踏面240, 蹴上190, 38

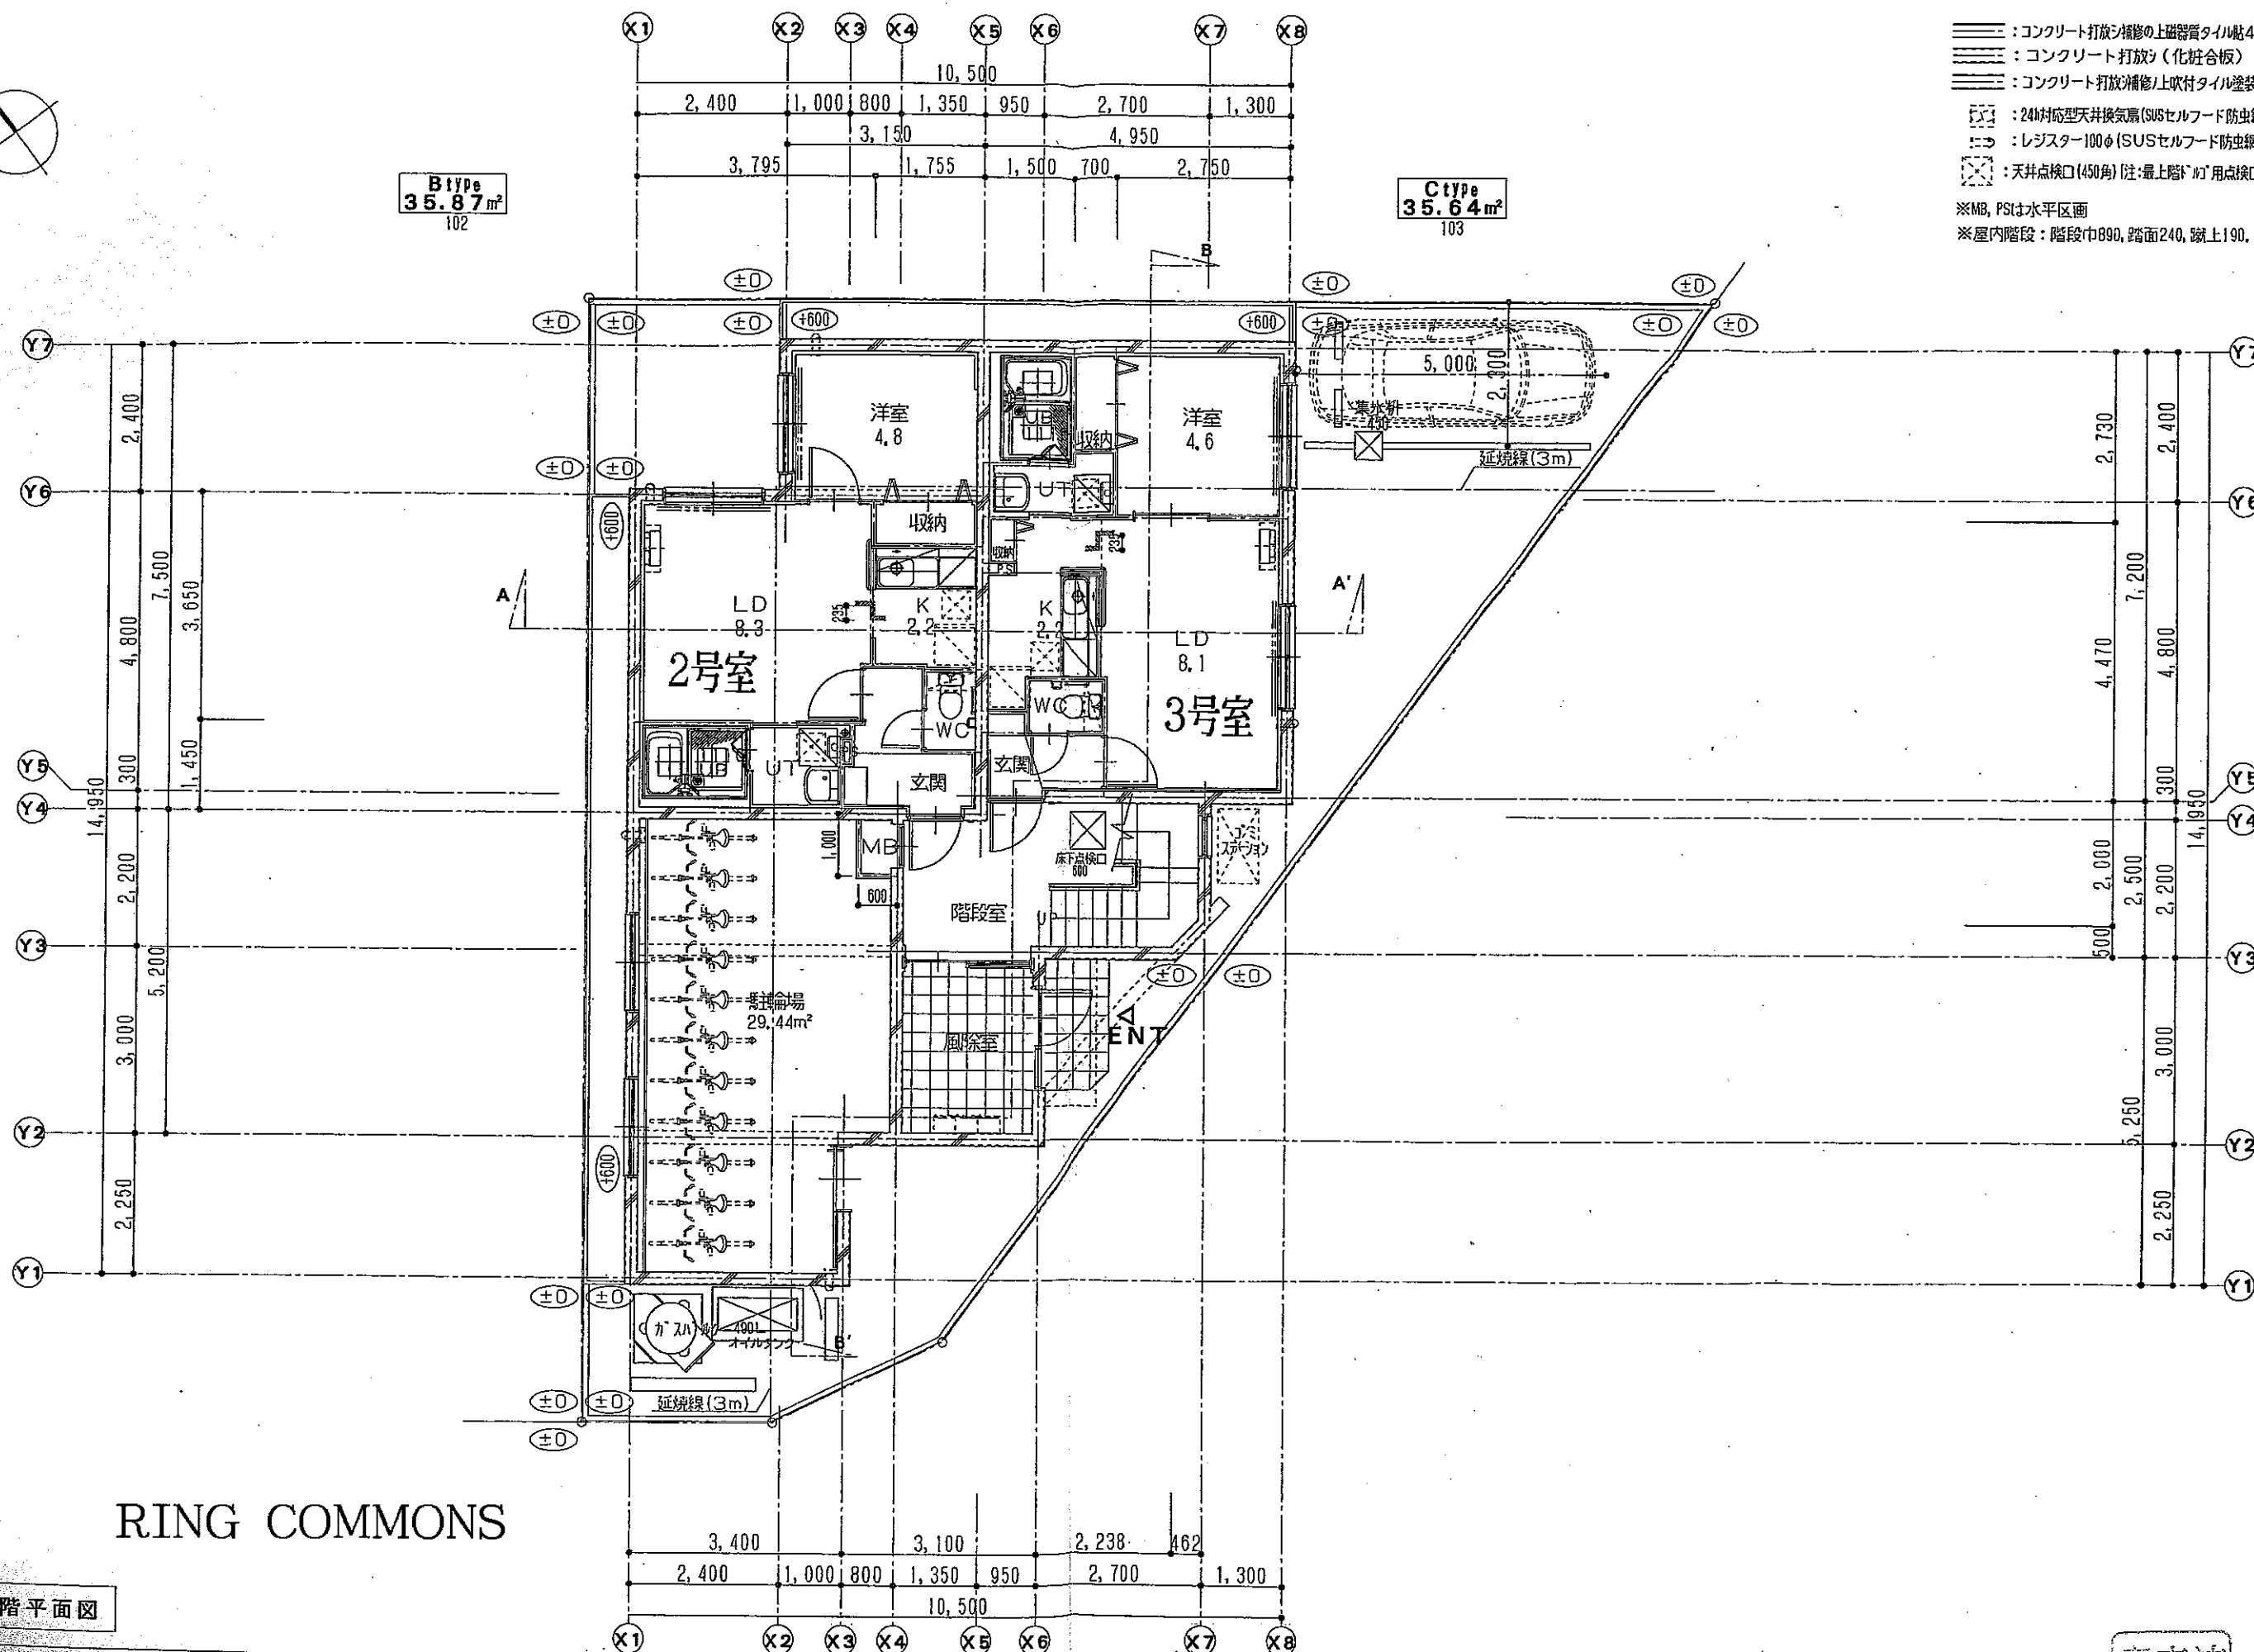

RING COMMONS

配置・1階平面図


O'keef
ARCHITECT PLANNING CO., LTD

株式会社オキエ建築計画一級建築士事務所
管理建築士 一級建築士(大田)登録第342491号 田島 和

(仮称) 手稲前田1-10マンション新築工事B棟

1階平面図

S:1/100

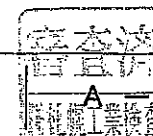



04




Btype
35.87m²
202,302,402

Ctype
35.64m²
203,303,403

- コンクリート打放シ補修の上磁器質タイル貼45ニ丁
 - コンクリート打放シ(化粧合板)
 - コンクリート打放シ補修上吹付タイル塗装
 - 24h対応型天井換気扇(SUSセルフード防虫網付)
 - レジスター100φ(SUSセルフード防虫網付)
 - 天井点検口(450角)注:最上階の天井点検口は適切に設け
- ※MB, PSは水平区画
※屋内階段:階段巾890, 踏面240, 蹴上190, 38

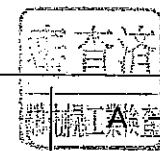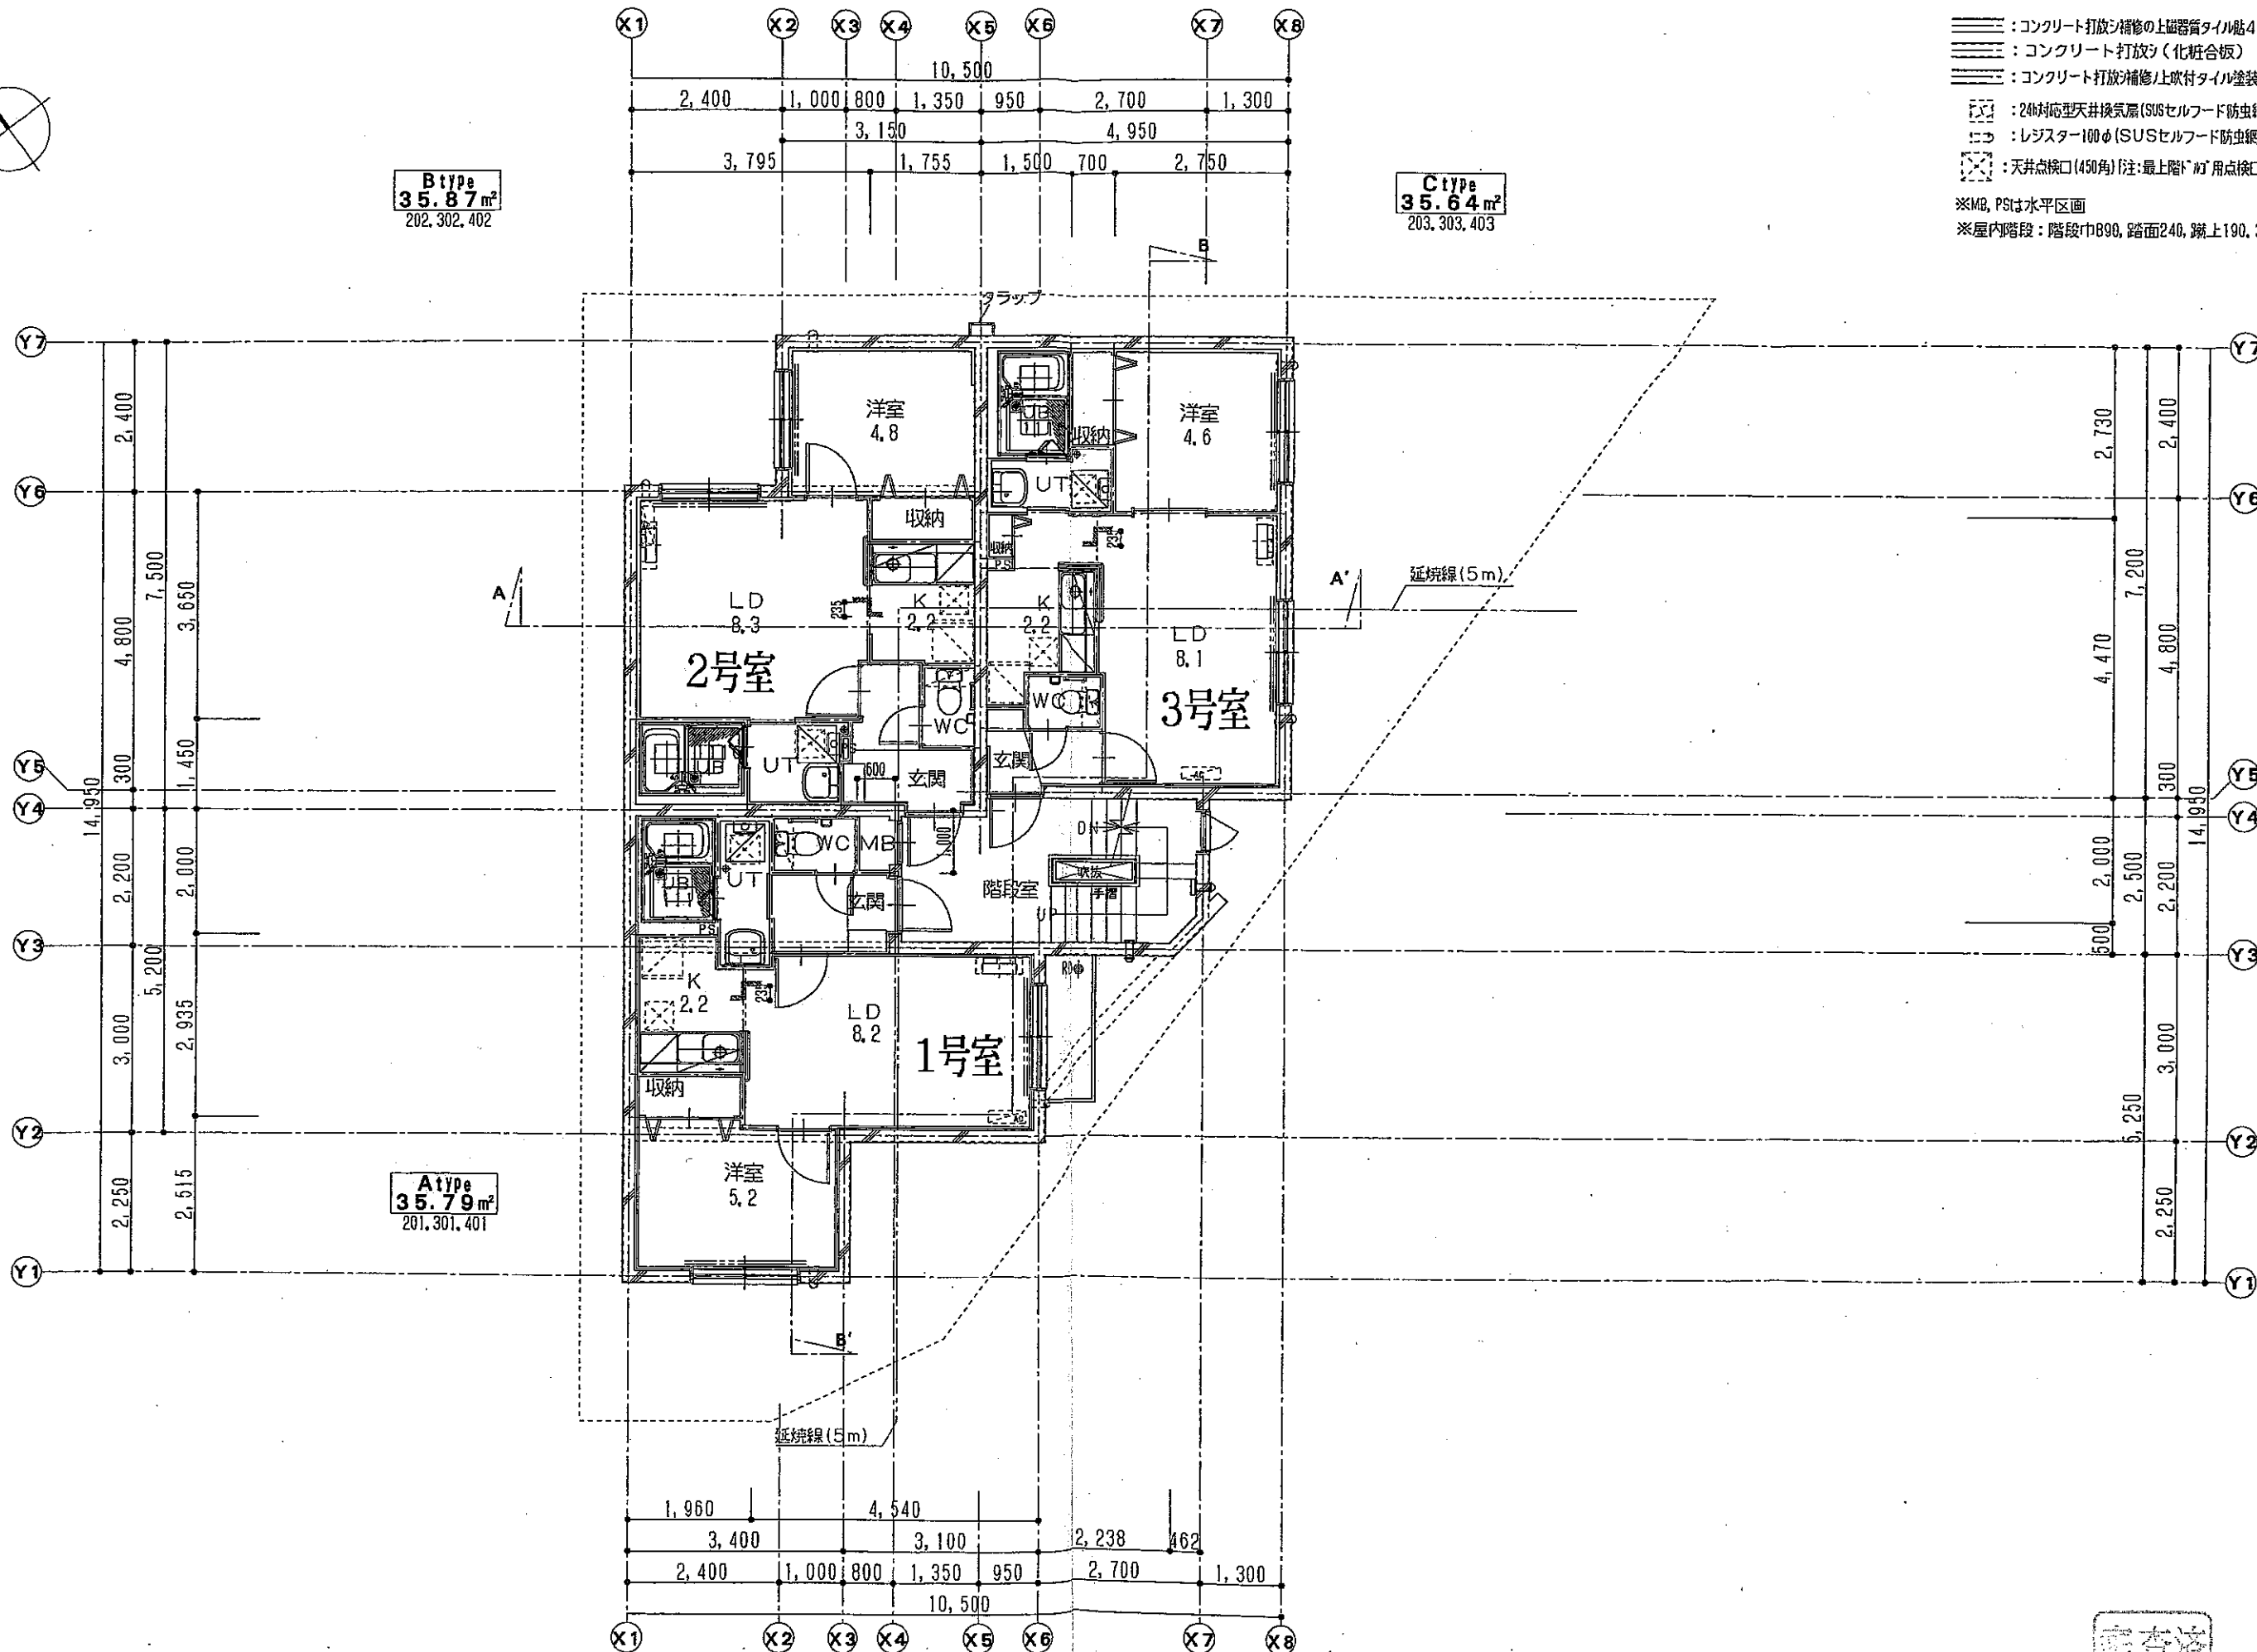

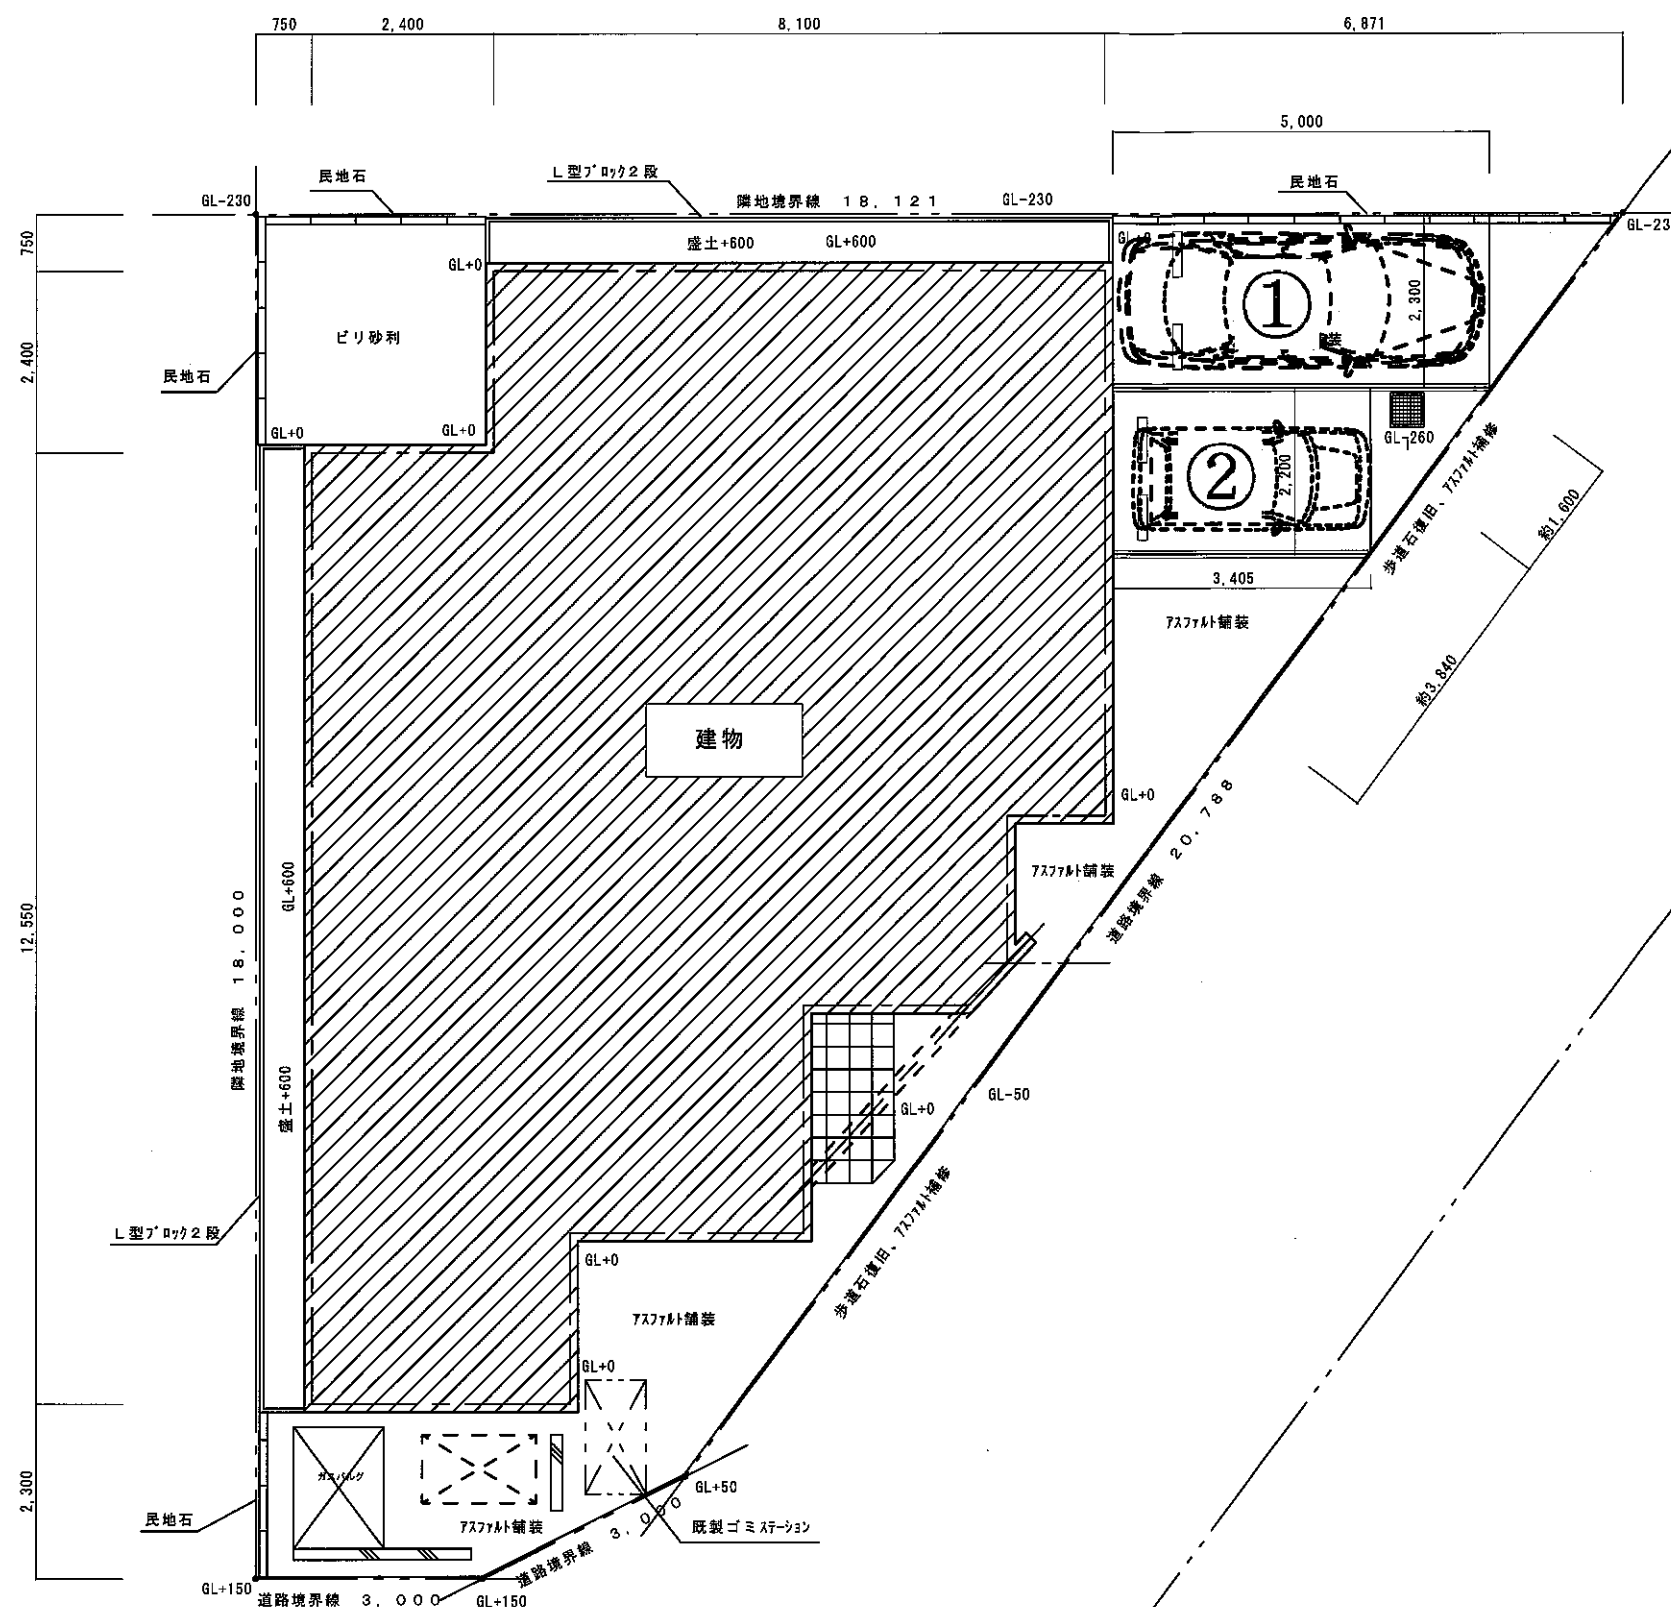

単管シート、H-1800

軽自動車の規格・大きさ
全長3.4m以下・幅1.48m以下、高さ2.0m以下

RING COMMONS

(仮称) 手稲前田1条10丁目B棟MS新築工事