

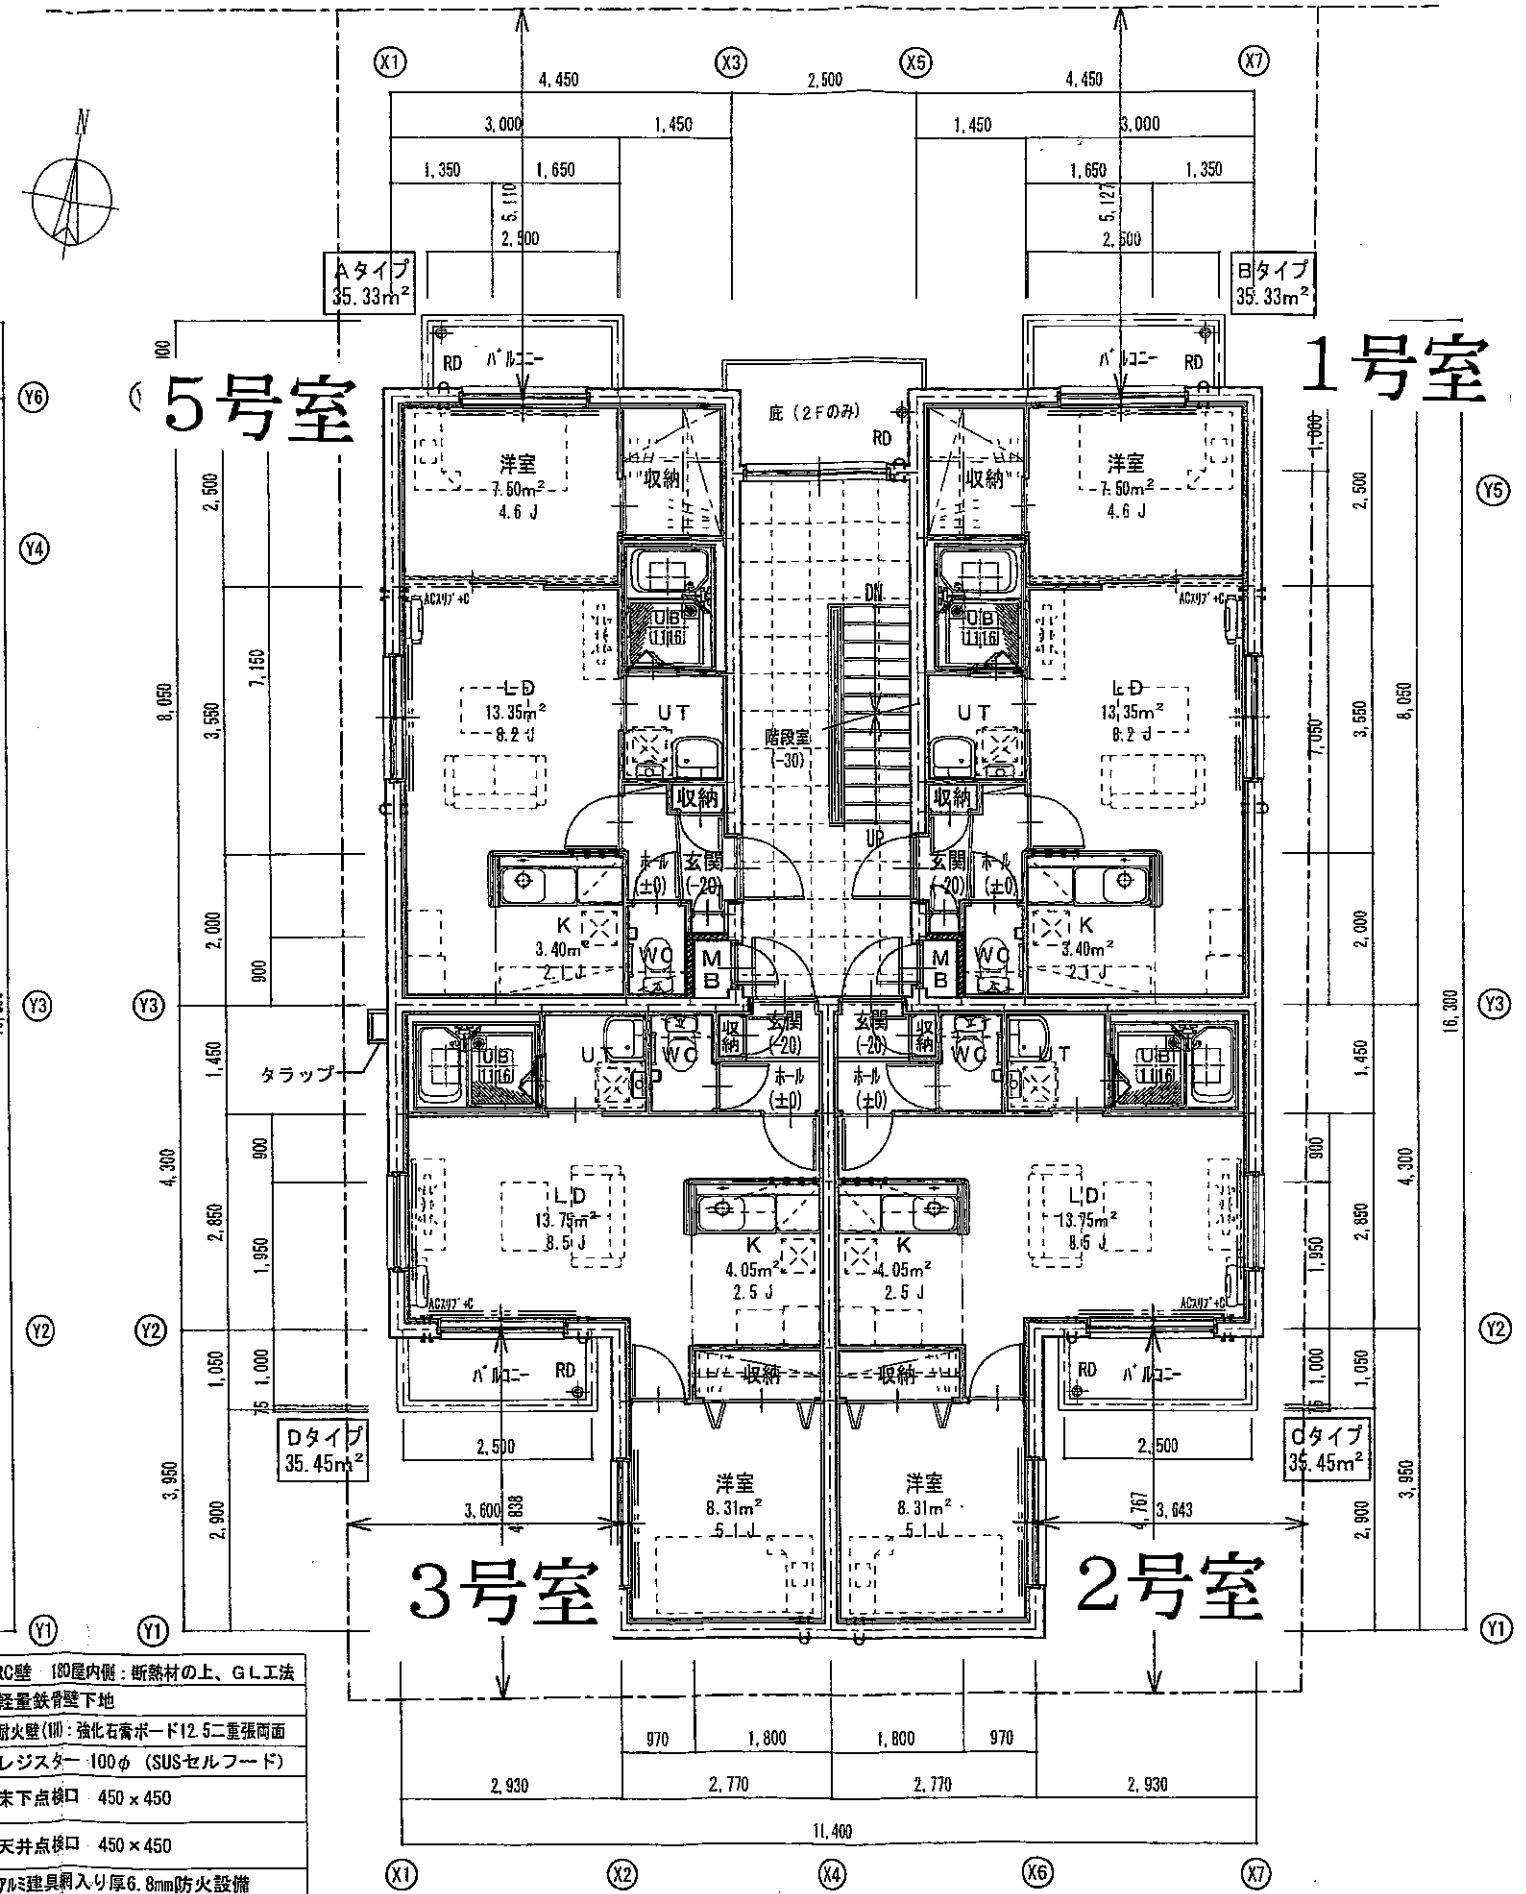


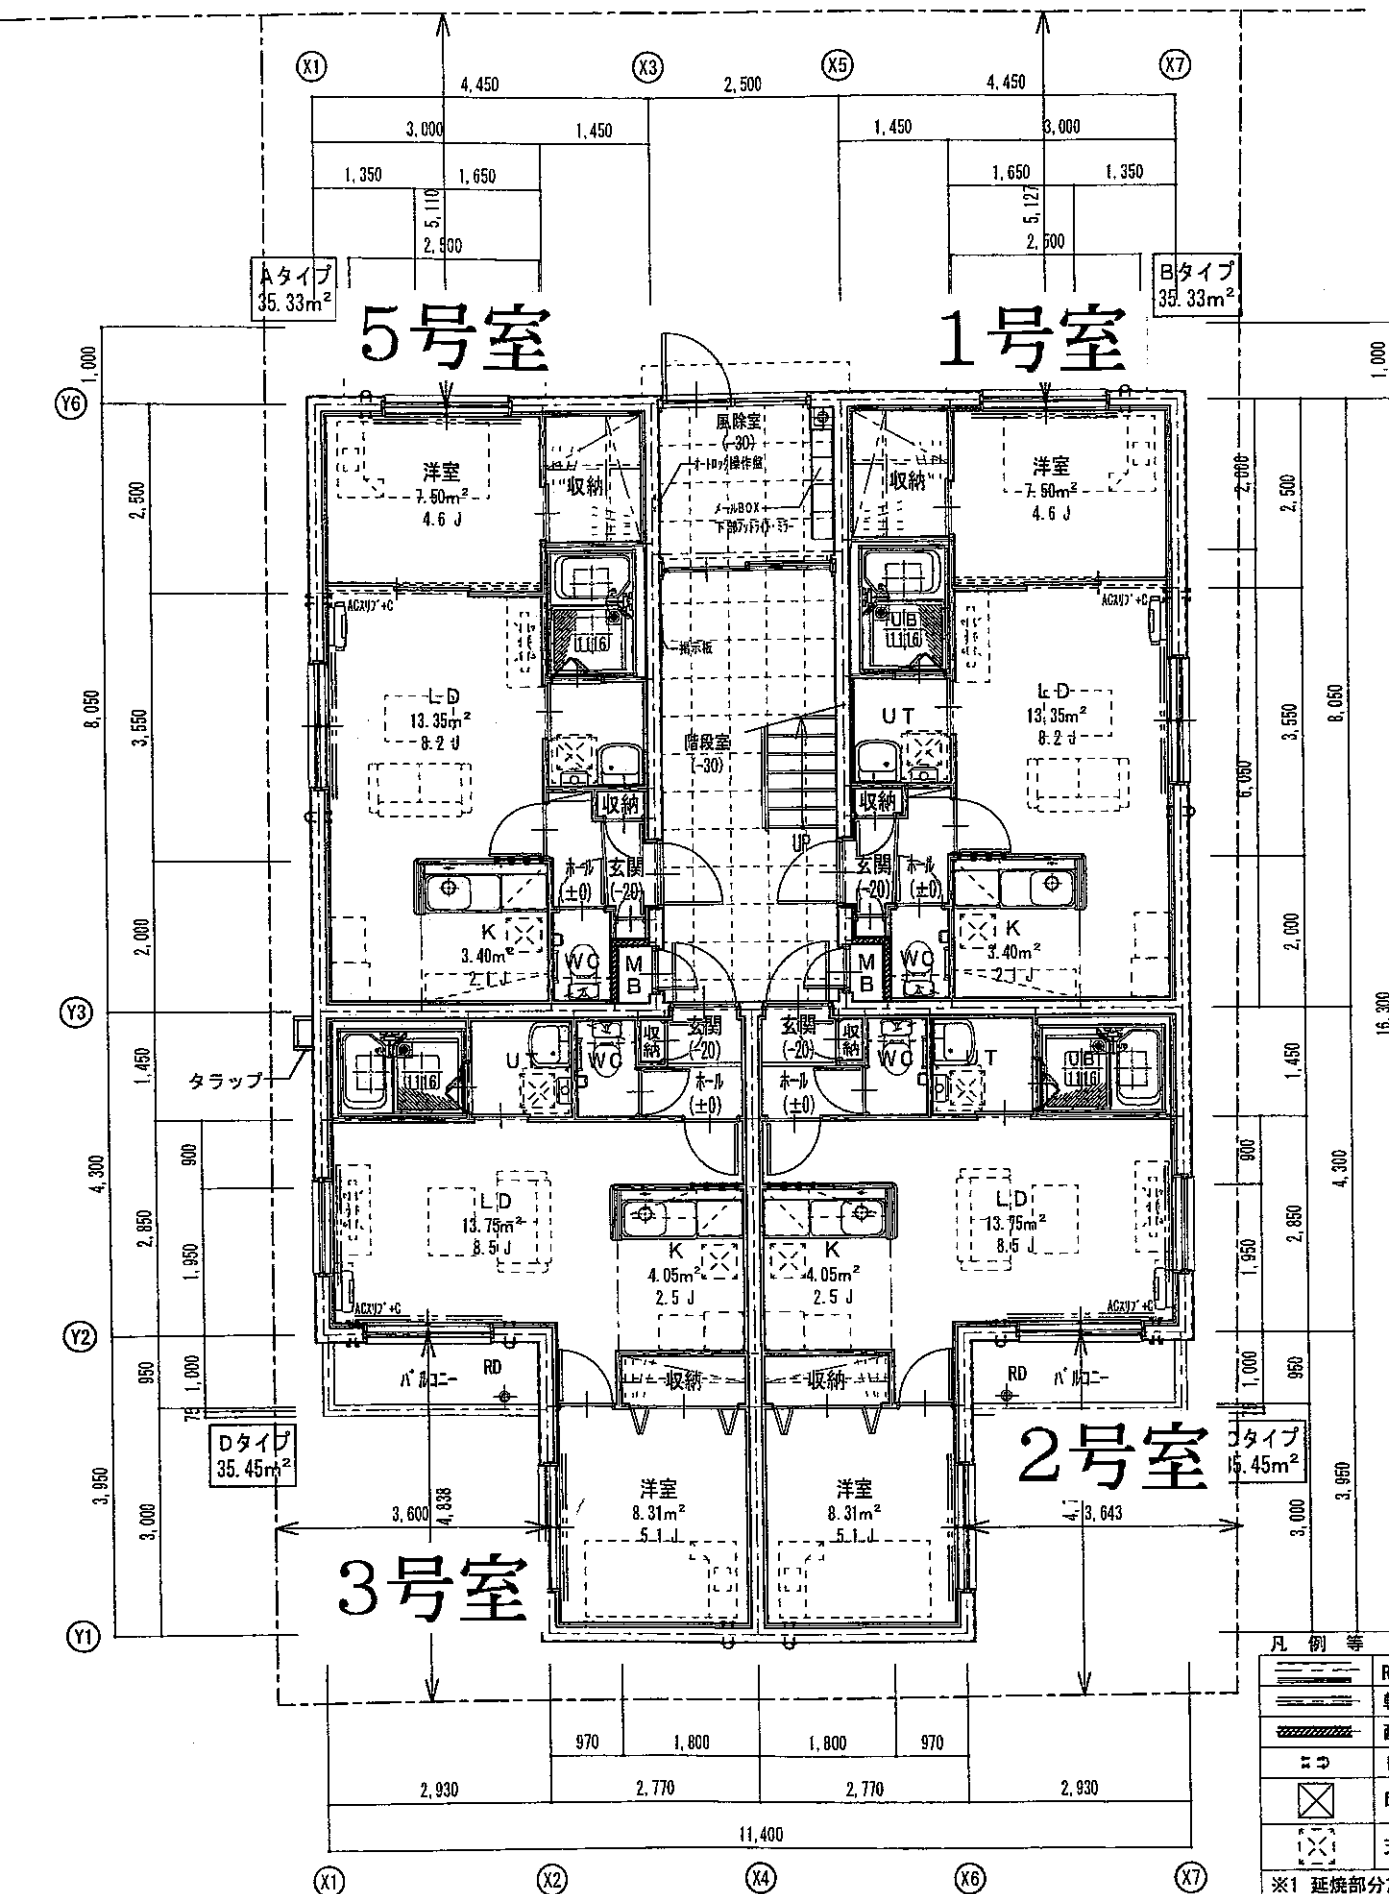

- 凡 例 等
- RC壁・100mm厚内側：断熱材の上、GL工法
 - 軽量鉄骨壁下地
 - 耐火壁(100)：強化石膏ボード12.5mm二重両面
 - レジスター 100φ (SUSセルフフード)
 - 床下点検口 450×450
 - 天井点検口 450×450
 - ※1 延焼部分アルミ建具入り厚6.8mm防火設備
 - ※2 玄関建具スチール複合防火設備、常閉ストッパー無し
 - ※3 PS・MR建具スチール防火設備、床面RCスラブ 水平区画
・内部建具はすべて下部アンダーカット10mm
 - ※4 各タイプ居間・LD・キッチン・トイレ・バス・洗面・脱衣・玄関照明は人感センサー
 - ※5 共用部分及び各タイプ玄関照明は人感センサー

階段各部の寸法	
幅員	940
踏面	240
蹴込	196.15

階段各部の寸法	
幅員	940
踏面	240
蹴込	196.15

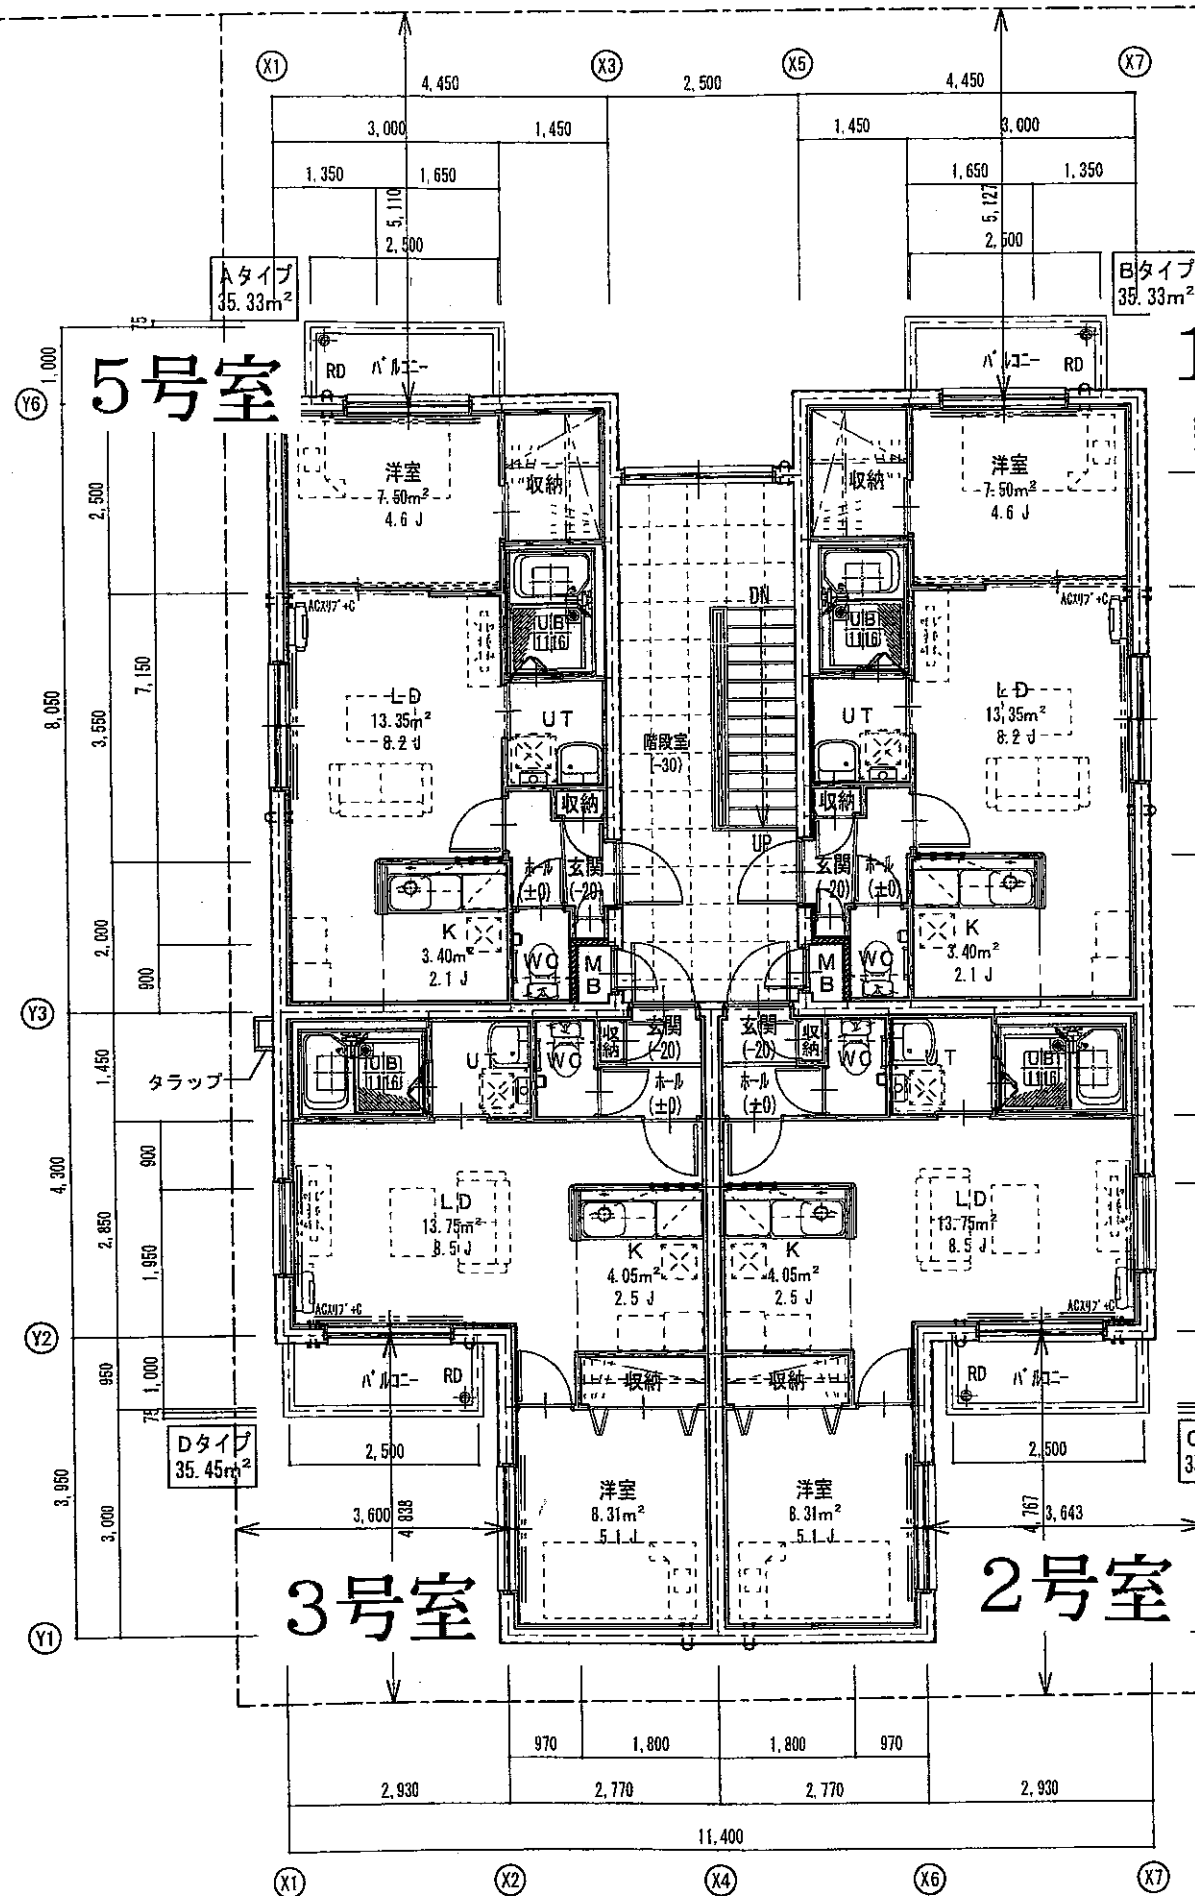


1号室

3号室

2号室

4階平面図 1/100

- 凡例等
- RC壁 (御屋内側: 断熱材の上、GL工法)
 - 軽量鉄骨壁下地
 - 耐火壁 (耐火強化石膏ボード12.5mm重張り面)
 - レジスター 100φ (SUSセルフード)
 - 床下点検口 450×450
 - 天井点検口 450×450
- ※1 延焼部分アルミ建具入り厚6.8mm防火設備
 ※2 玄関建具スチール複防火設備、常閉ストッパー無し
 ※3 PS・MR建具スチール防火設備、床面RCスラブ 水平区画
 ・内部建具はすべて下部アンダーカット10mm
 ※4 各タイプ居間用スラブ・コンセント設置
 ※5 共用部分及び各タイプ玄関照明は人感センサー

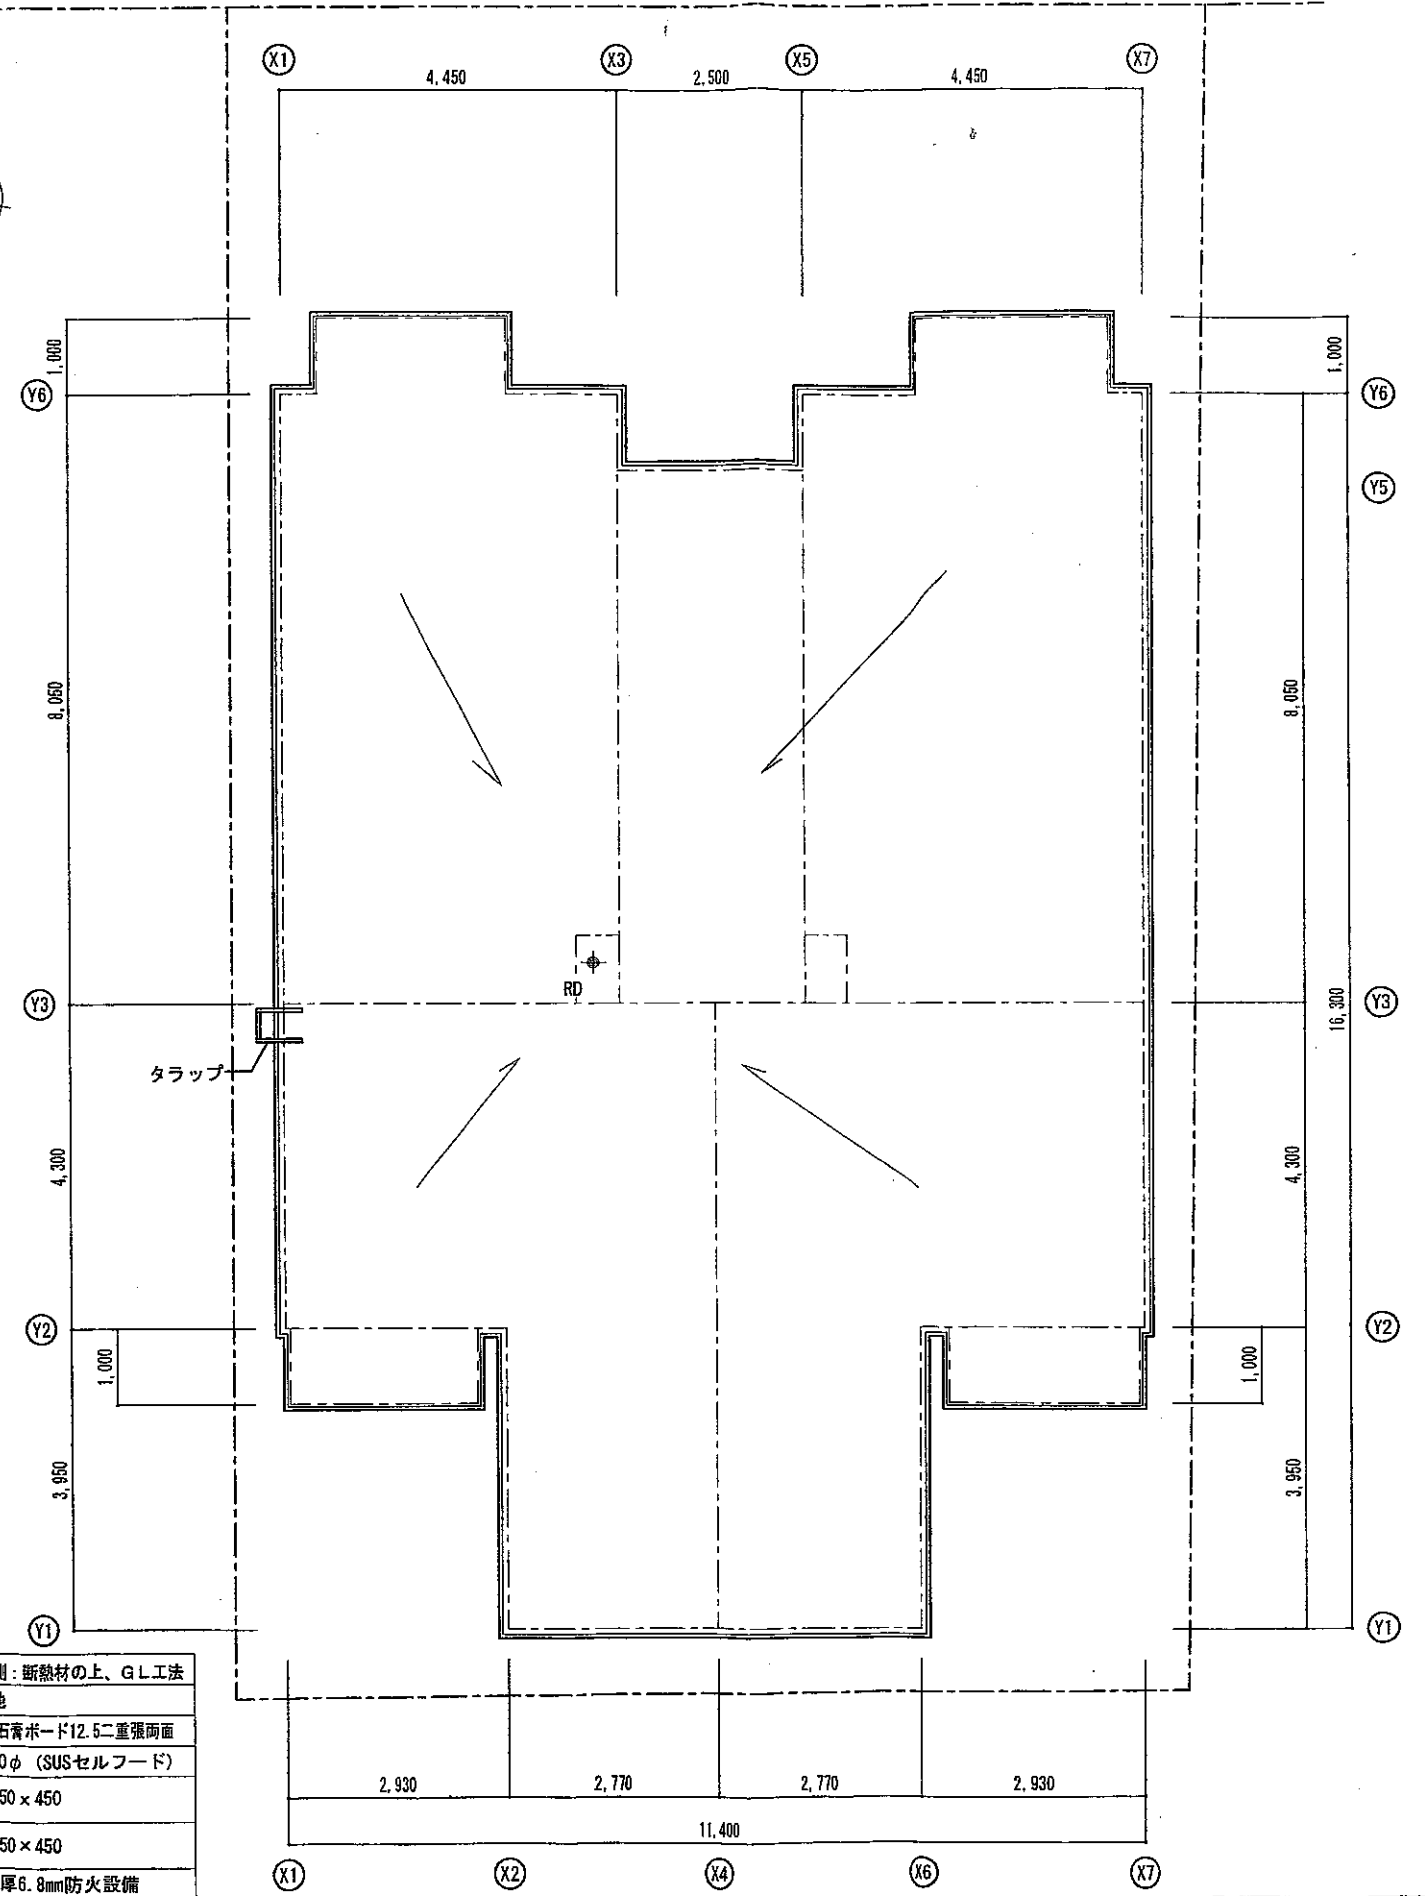

屋根伏図 1/100

階段各部の寸法	
幅員	940
踏面	240
蹴込	196.15

階段各部の寸法	
幅員	940
踏面	240
蹴込	196.15



株式会社 アヴェニール一級建築士事務所
 一級建築士事務所 北海道知事登録(石)第4888号
 一級建築士 建設大臣登録第159000号 高橋和展



RING TREE

CHECK BY	CHECK BY	CHECK BY	DRAW BY	TITLE
				PLAN NAME

(仮称) 北30条西3丁目MS新築工事
 4階平面図・屋根伏図

PART NO	A-05
SCALE	1/100
DATE	2013/9/8