

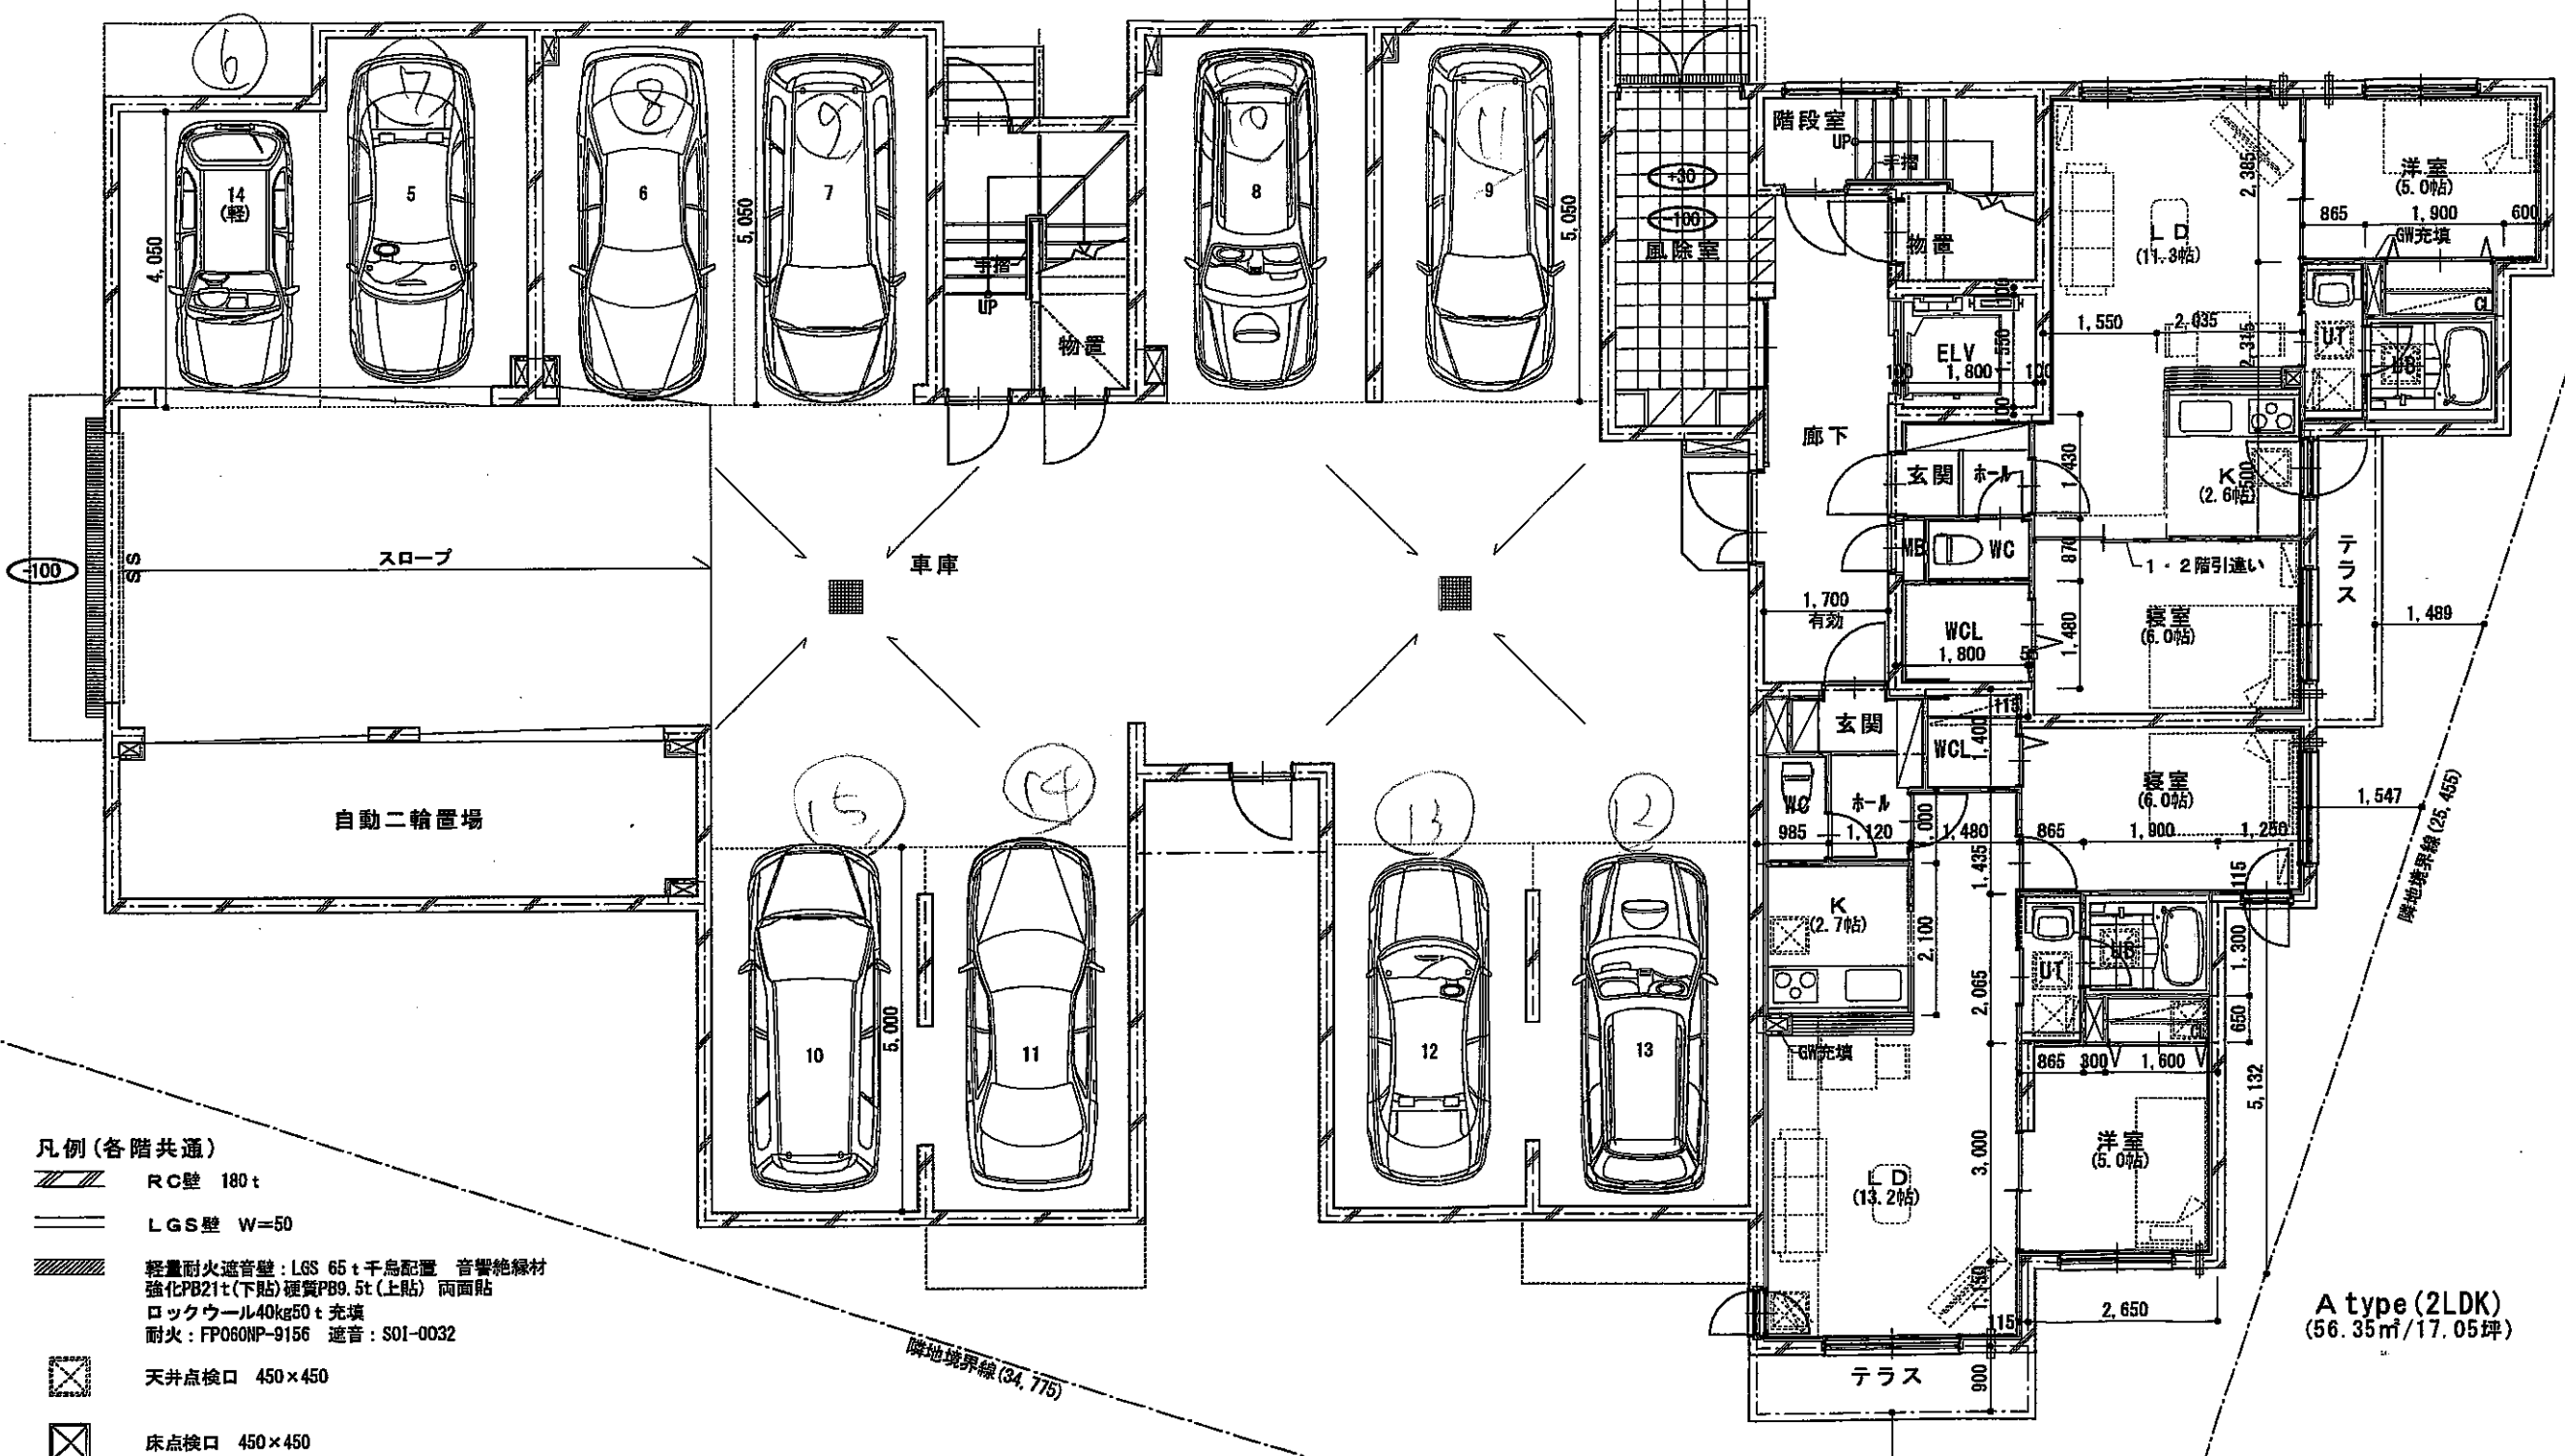
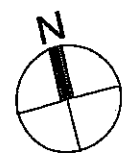
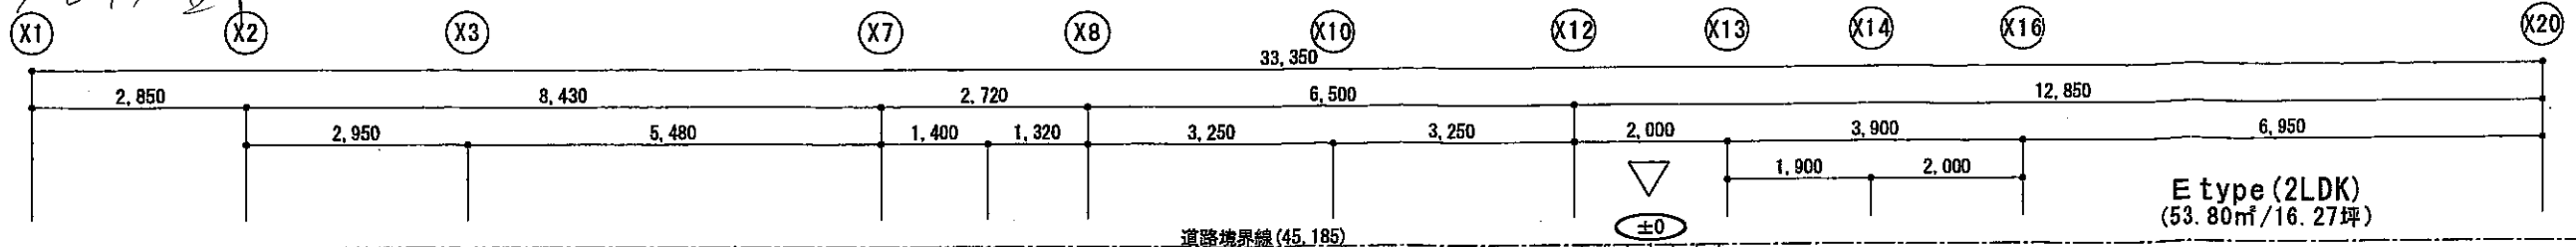


- 凡例 (各階共通)
- RC壁 180t
 - LGS壁 W=50
 - 軽量耐火遮音壁: LGS 65t 千鳥配置 音響絶縁材 強化PB21t(下貼)硬質PB9.5t(上貼)両面貼 ロックウール40kg50t充填 耐火: FP060NP-9156 遮音: S01-0032
 - 天井点検口 450×450
 - 床点検口 450×450

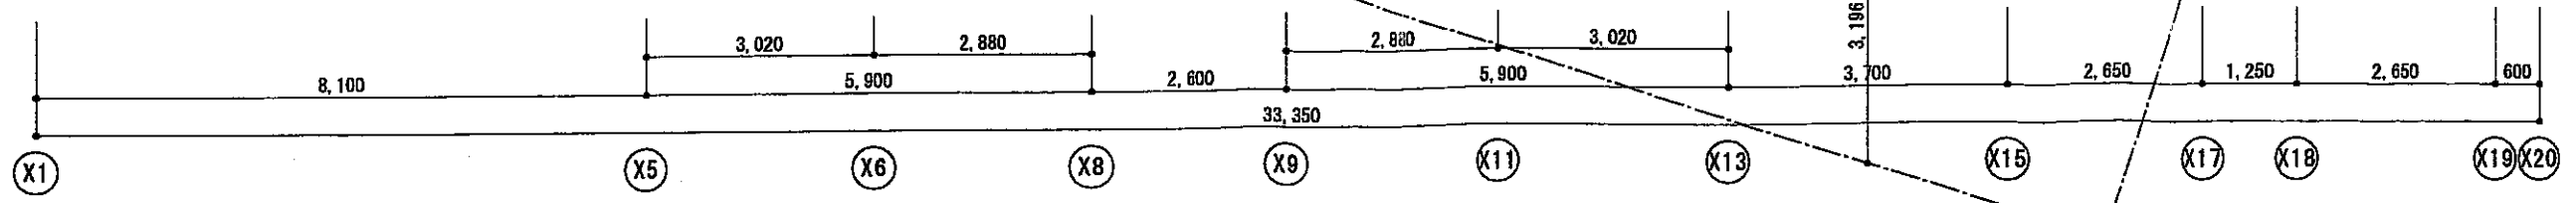

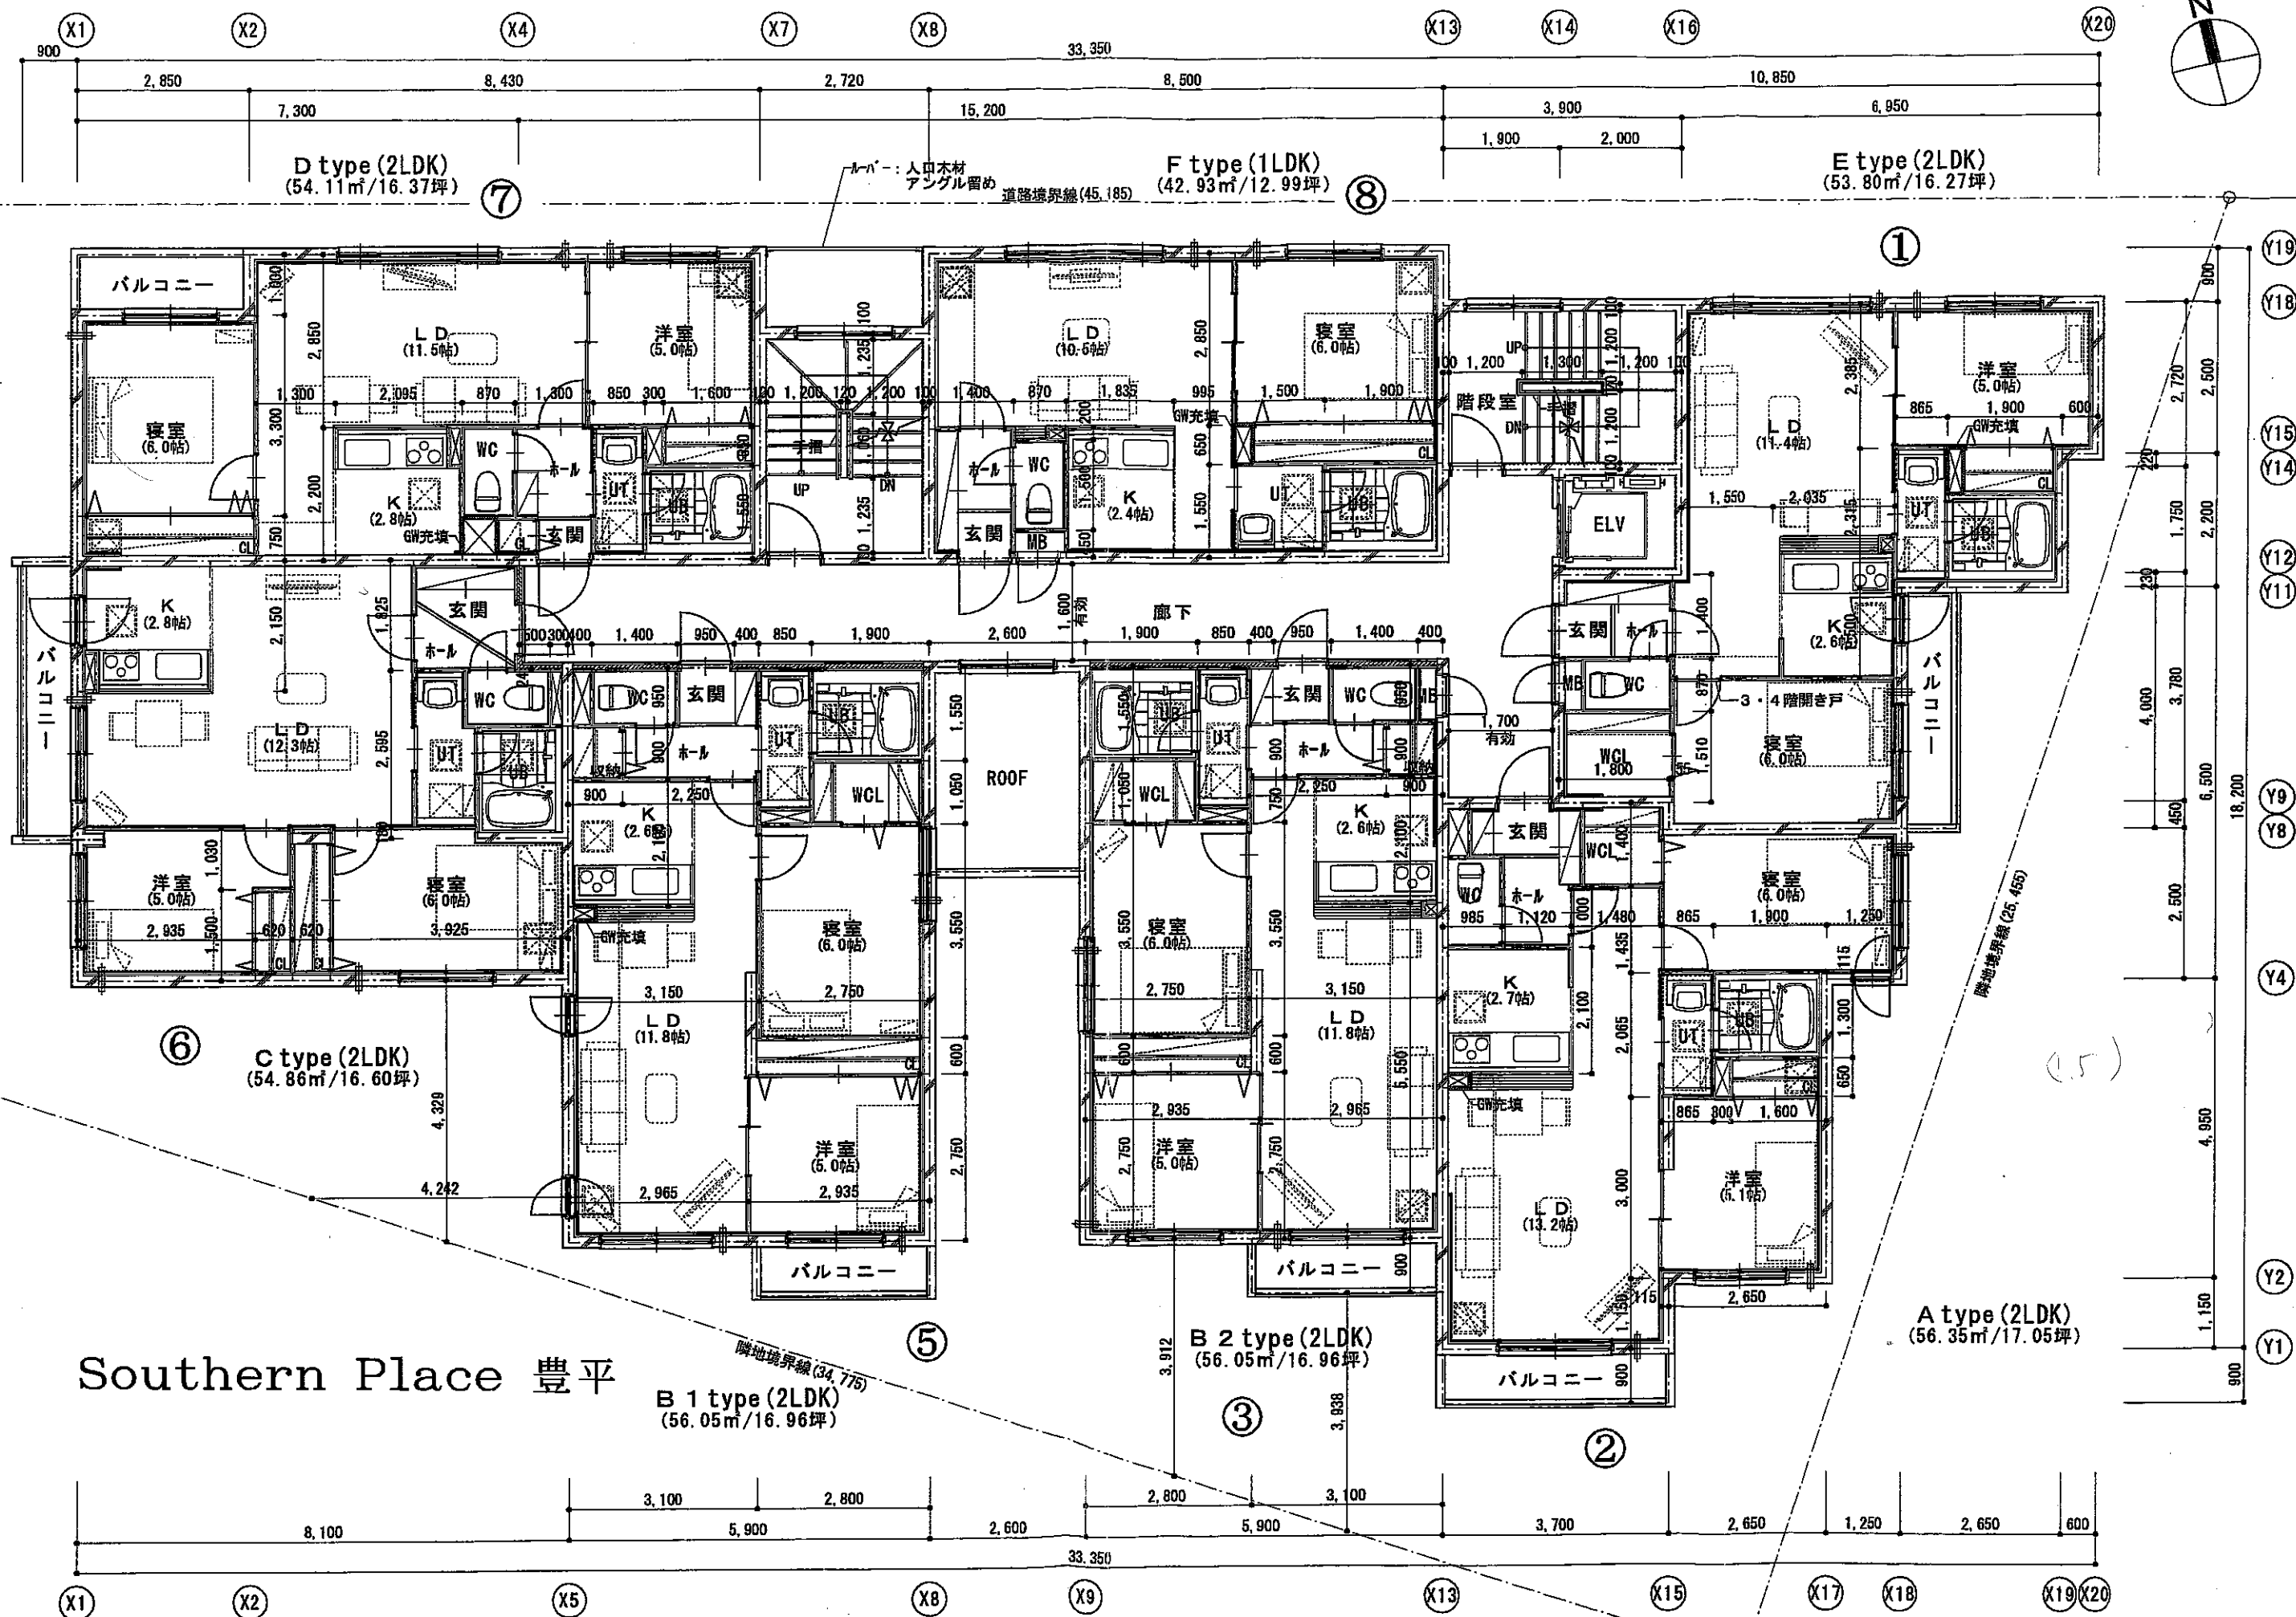

Southern Place 豊平