



- コンクリート打放し補修の上磁器質タイル貼45二丁掛
- コンクリート打放し(化粧合板)
- コンクリート打放し補修上吹付タイル塗装
- 軽量間仕切壁(住戸内間仕切壁)
- 24h対応型天井換気扇(SUSセルフフード防虫網付)
- レジスター100φ(SUSセルフフード防虫網付)
- 天井点検口(450角)
- カーテンレール(W)
- ※屋内階段: 階段巾1,035, 踏面240, 蹴上190, 38
- ※MB, PSは水平区画

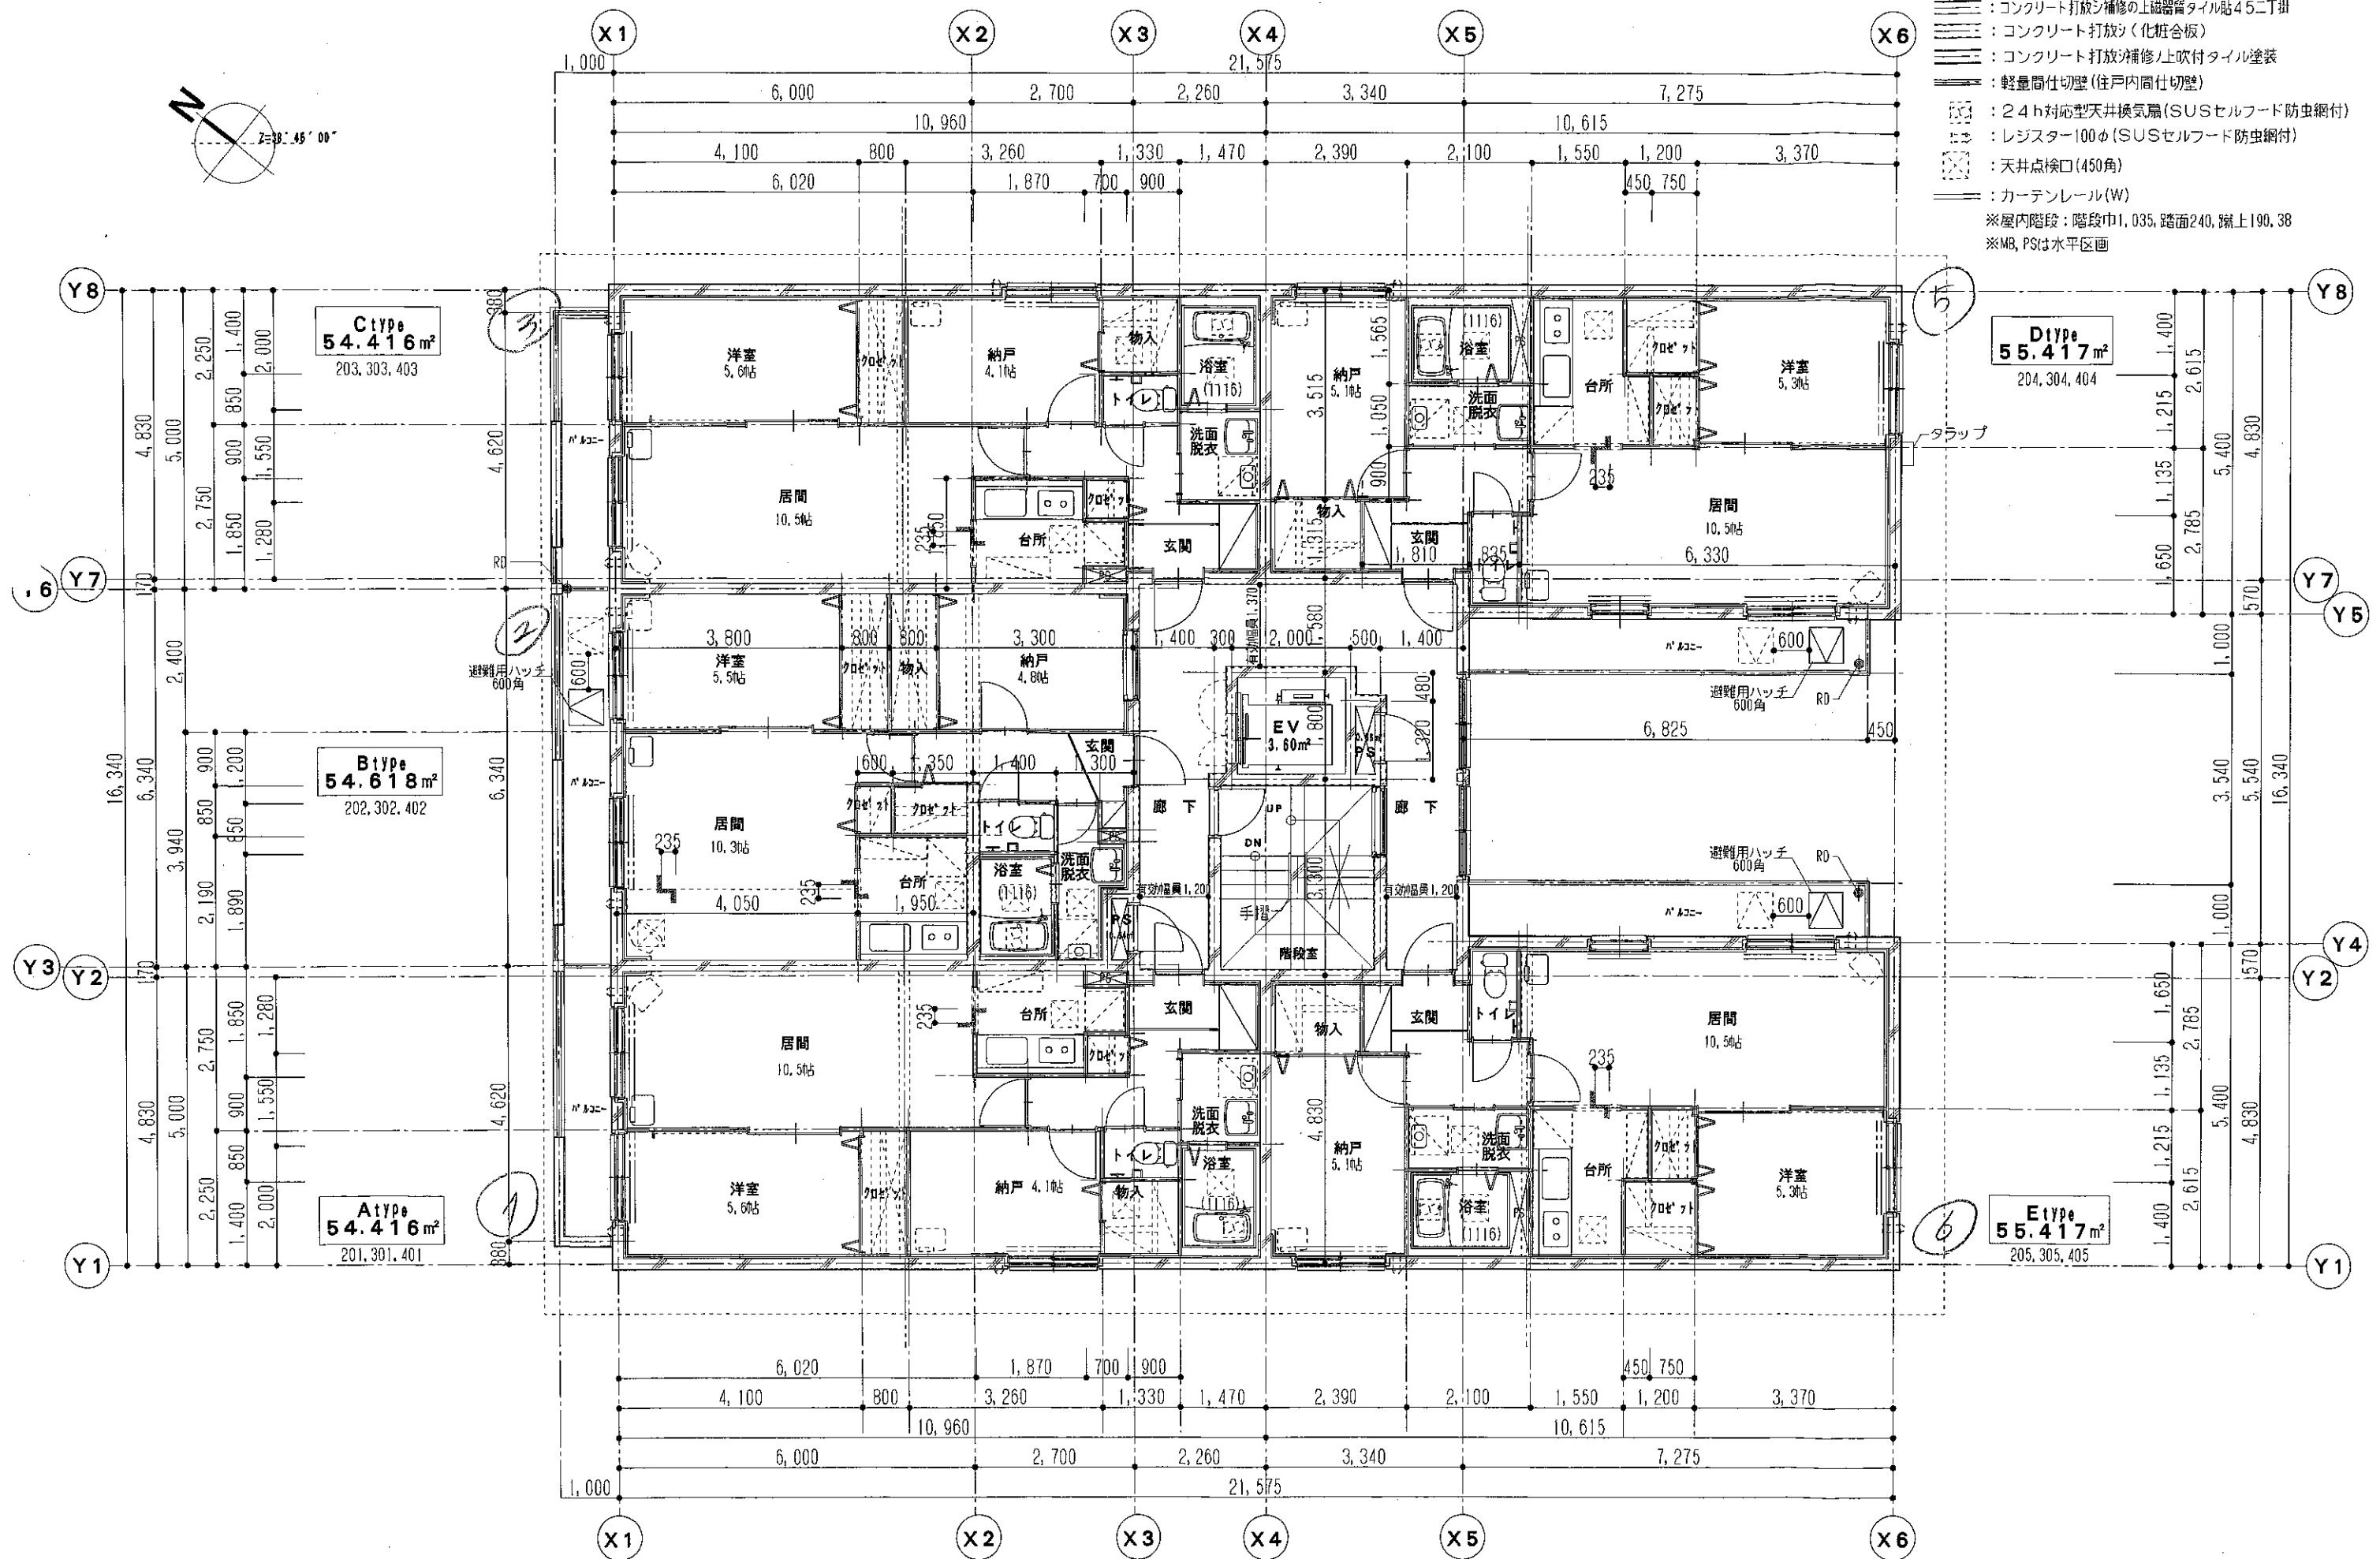

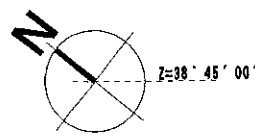

道路幅員
10.0m
(市道10-0441)

- コンクリート打放シ補修の上磁器質タイル貼45二丁掛
- コンクリート打放シ(化粧合板)
- コンクリート打放シ補修/上吹付タイル塗装
- 軽量間仕切壁(住戸内間仕切壁)
- レジスター100φ(SUSセルフド防虫網付)
- コーナガード位置
- ※屋内階段：階段巾1,035、踏面240、蹴上190、38
- ※MB、PSは水平区画

